


# 1F・2F

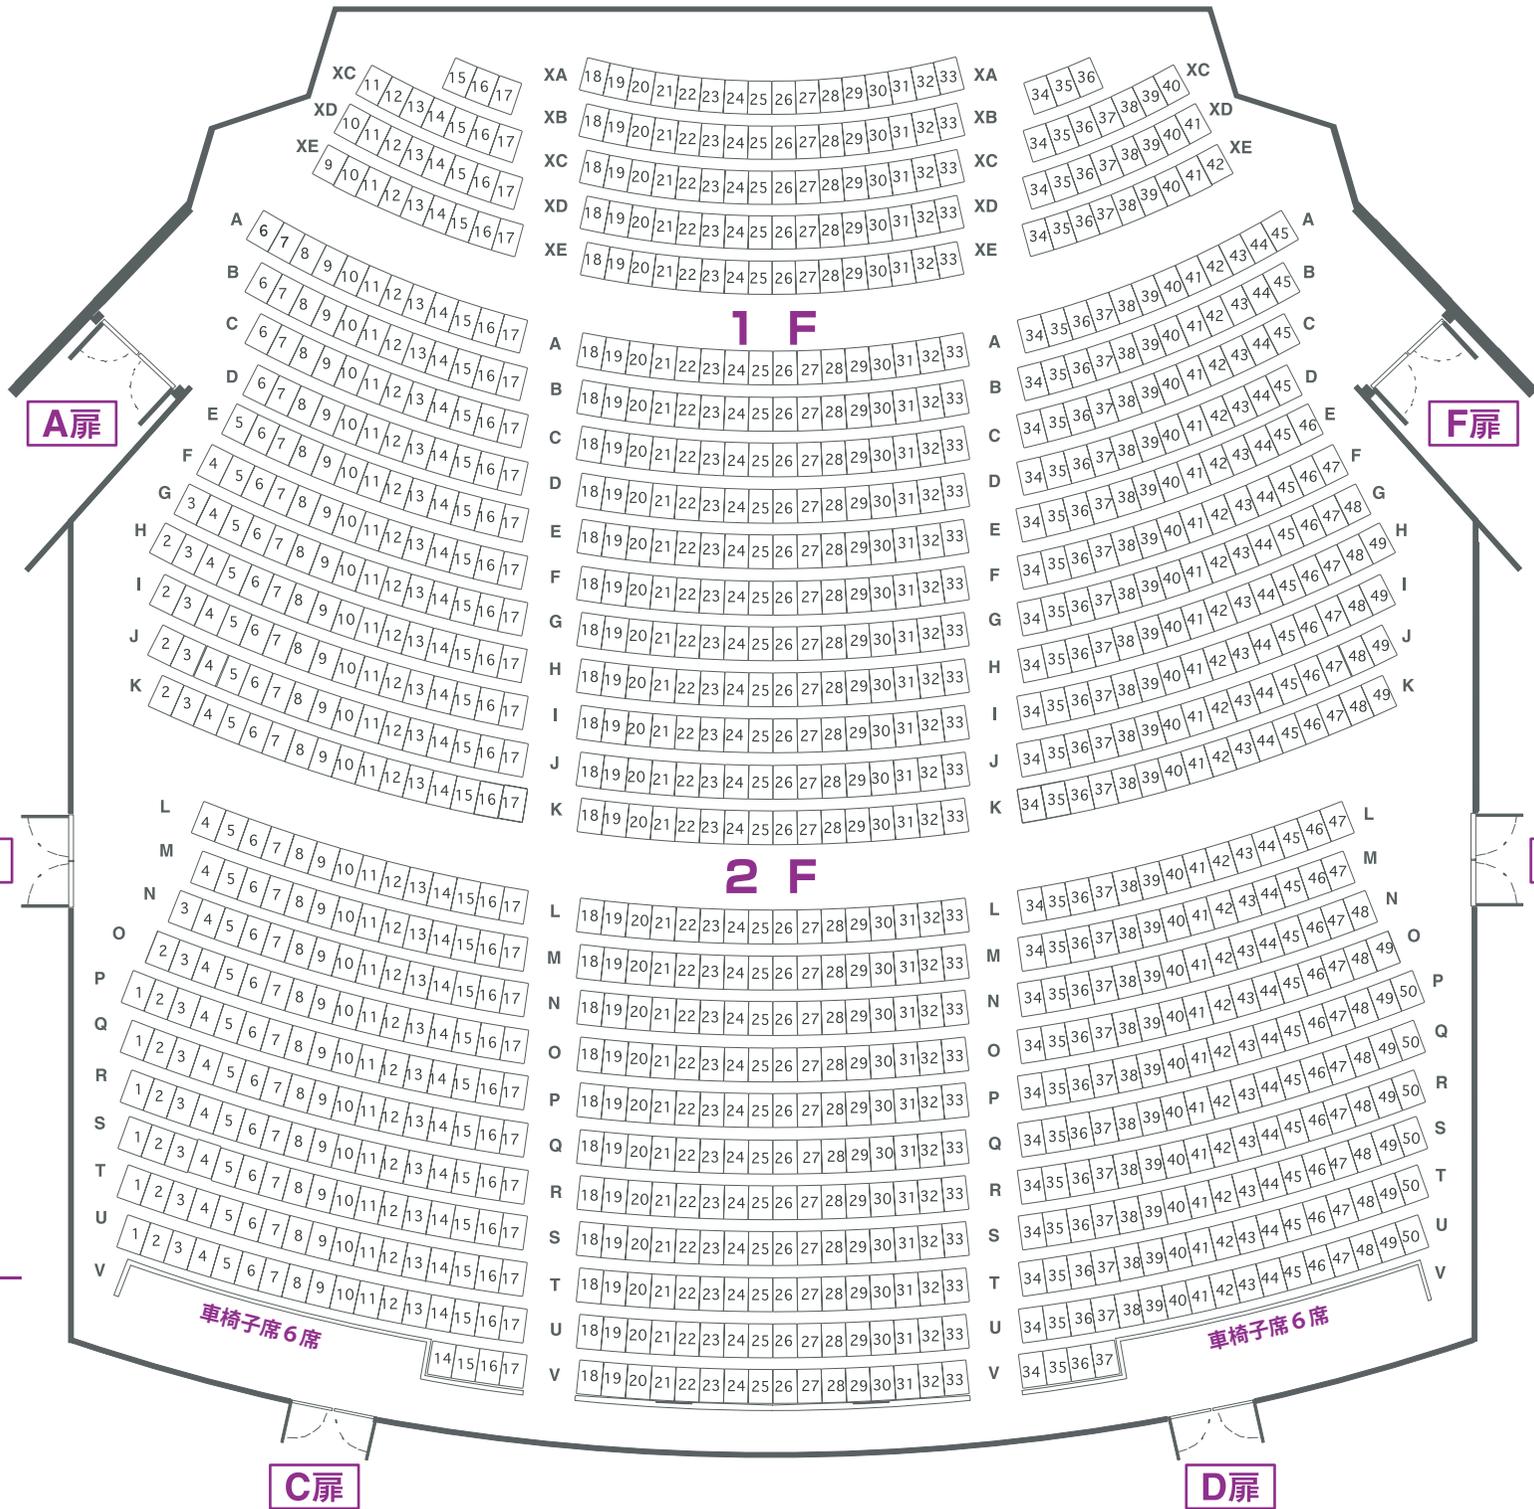

2A扉

2B扉

2Fバルコニー

2F扉

2E扉

2Fバルコニー

A扉

F扉

B扉

E扉

C扉

D扉