


舞台照明設備-2 Front OF House (FOH)







 AUBADE HALL Toyama City Theater For PerformingArts

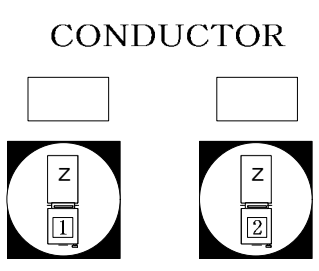

* 幕前のシート枠は ALL8インチ (プロジェクター以外)
 * 2FR下段にプロジェクター用付属品有り
 ディスク×2・スライド×1・フィルム×1・スパイラル×1
 先玉 4インチ・6インチ・8インチ・10インチ各1(松村)

- Key's
- ◇ 1 C型40A 調光回路
 - ◆ 1 C型40A純直/調切り替え回路
 - 1 C型30A 調光回路
 - 1 C型30A 純直/調切り替え回路
 - 1 ND3kw(100V)C型30A
 - ① C型60A 調光回路
 - ★ ND(200V)3P60A(七星)
 - D型20A 3分岐に変換
 - Ⓜ Ethernet
 - DMX 2ポートノード (BTC Net3 Gateway)
 - MSTSUMURAキヤリングデマー
 - CD-103W 1.5kw×3(3kwMAX)

- Key's
- 1.5kw PC
 - 2kw Profile17°
 - 2kw ProfileZoom EM-217Z17° ~30°
 - 2kw ProfileZoom EM-210Z10° ~18°
 - 2kw ProfileZoom EM-212Z12° ~24°
 - 1kwPar N
 - 1kw Projector
 - 1kw FollowPin
 - 3kw FollowPin
 - PANI BP-4

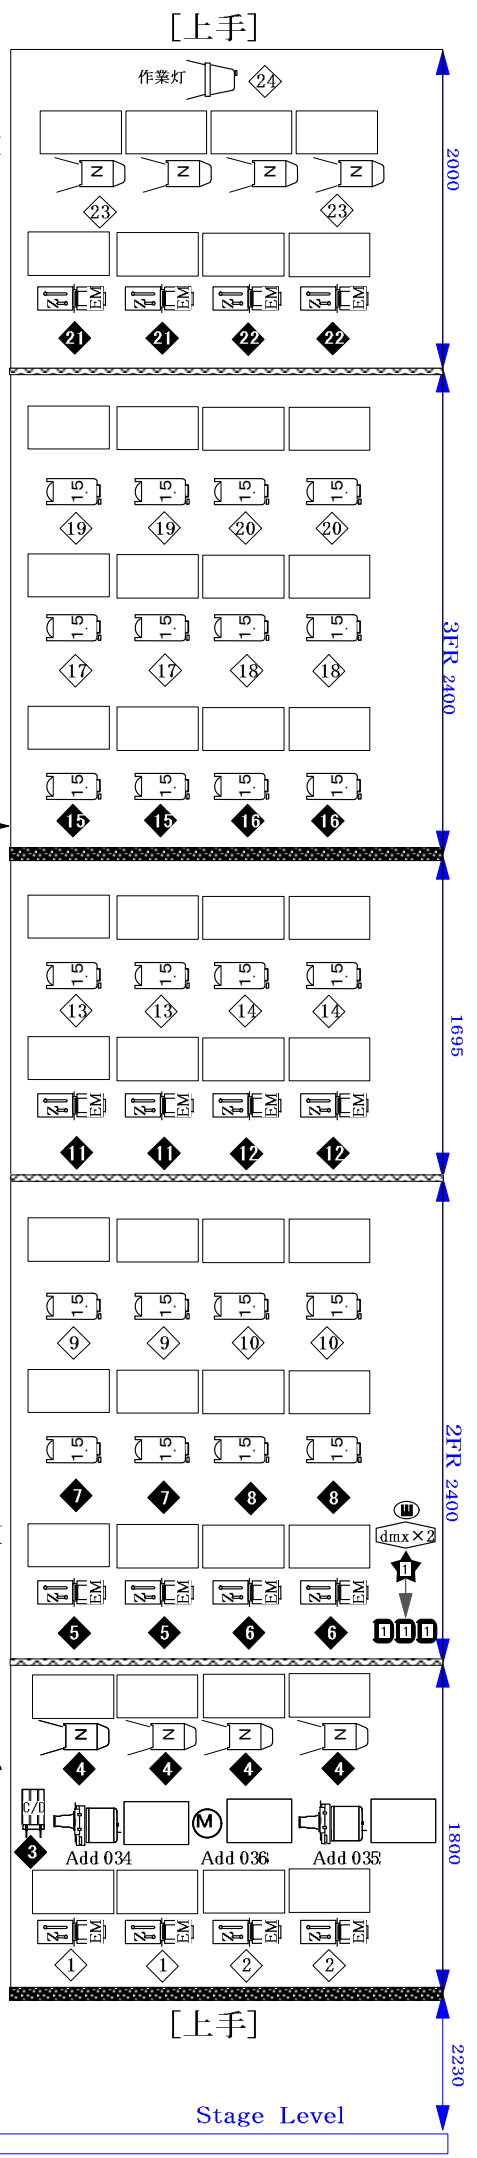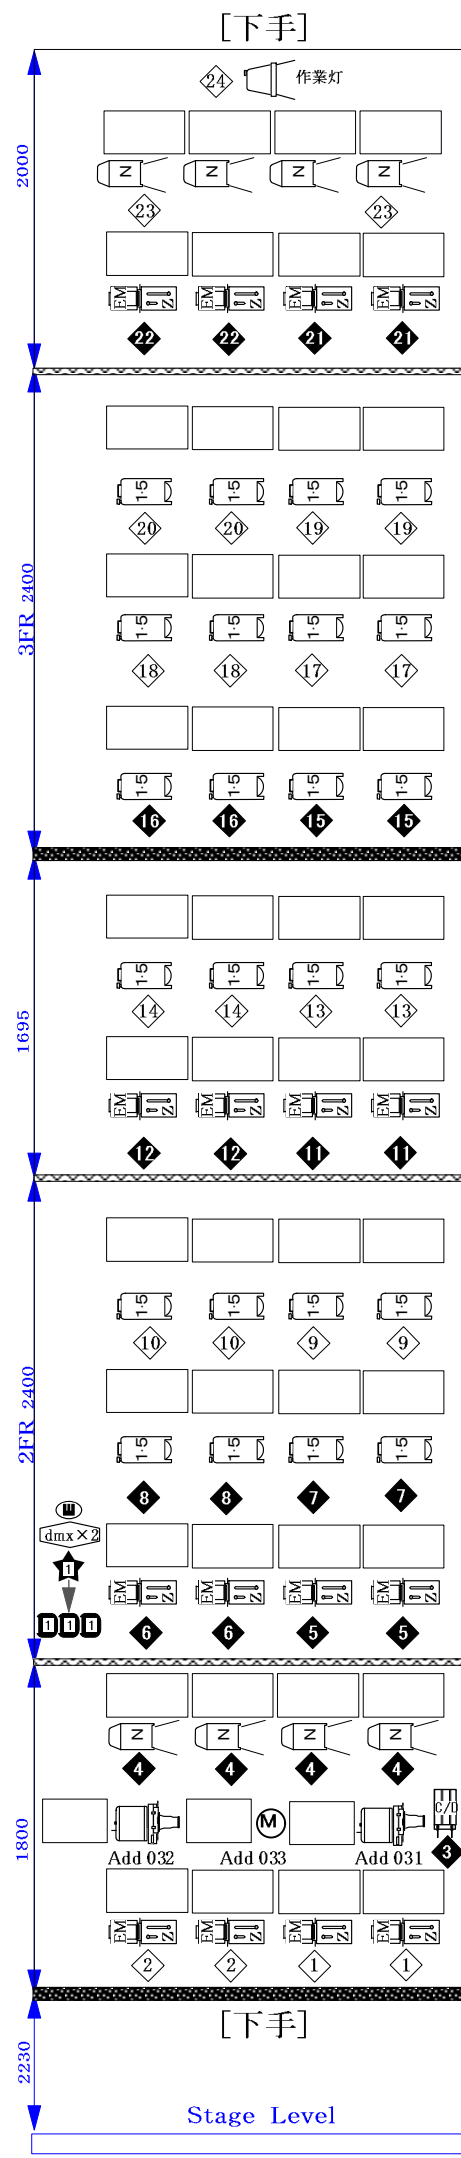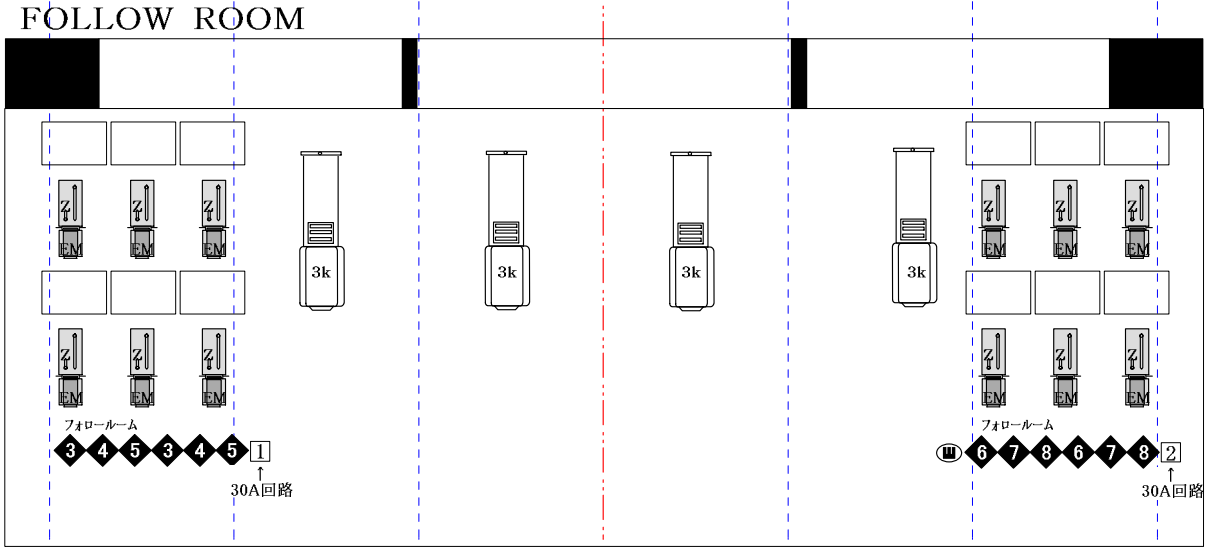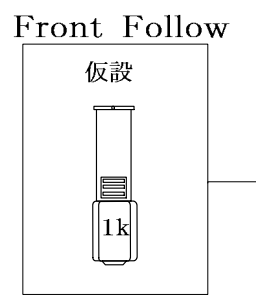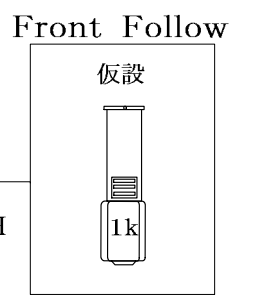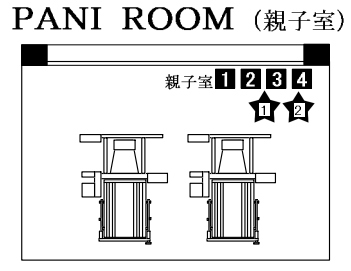

Stage Level

Stage Level