
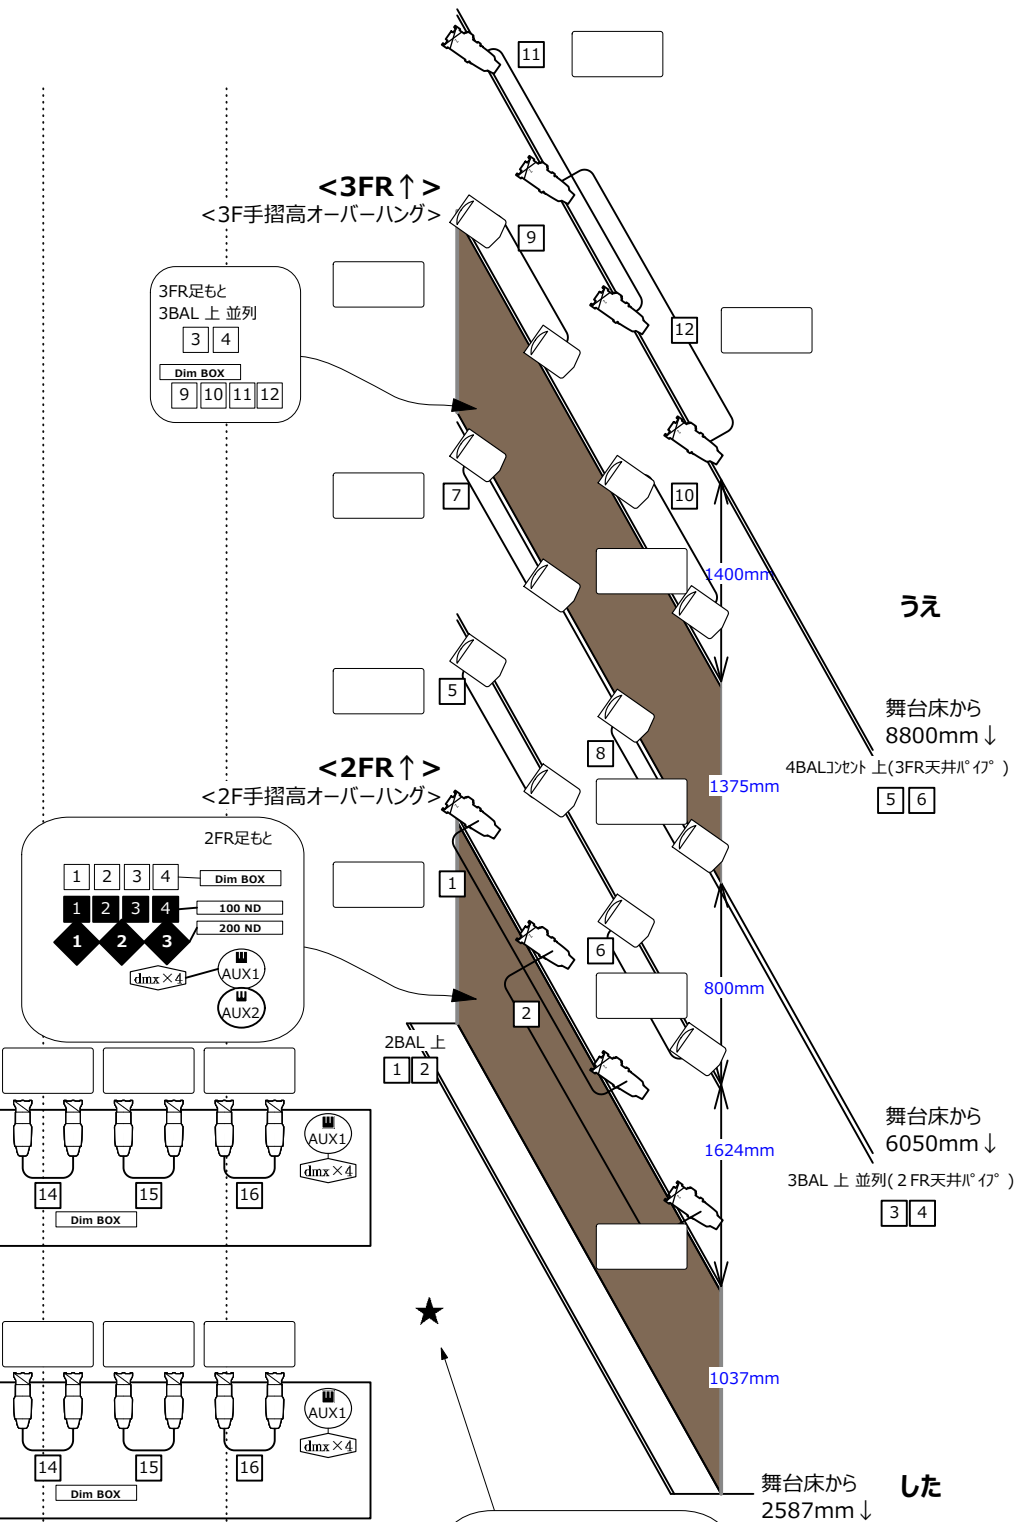
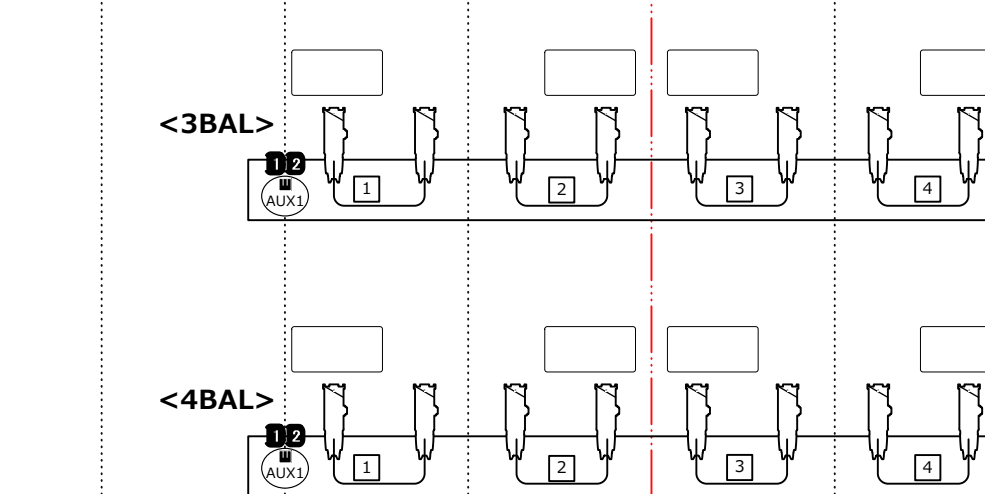
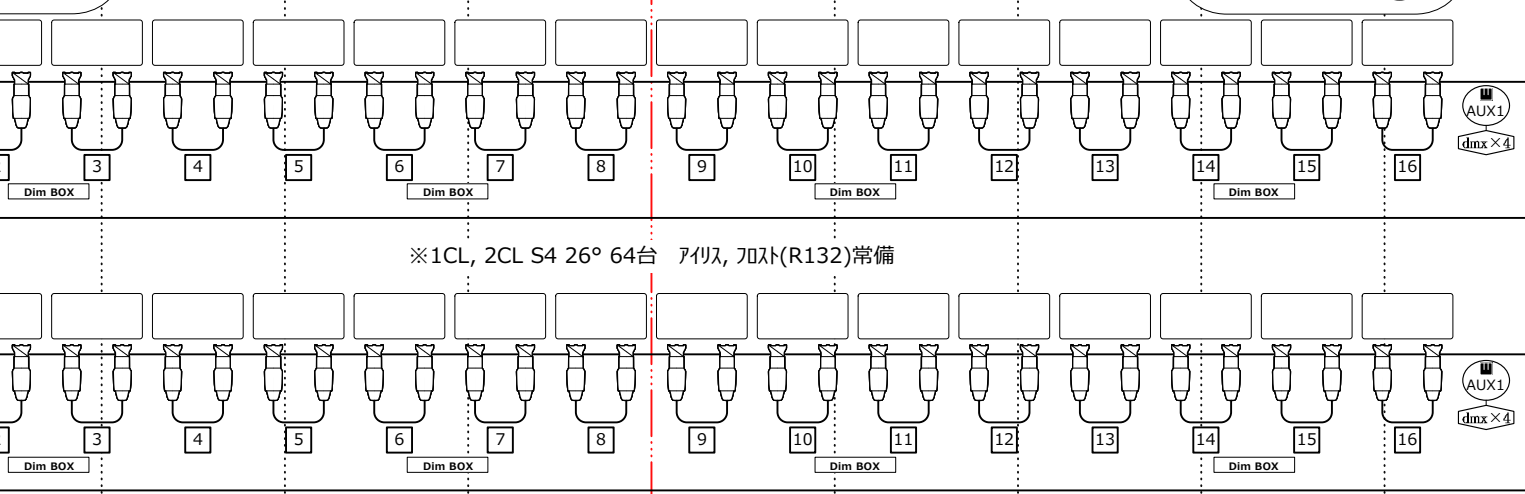


- Matsumura CX-8M(凸) 1000W (8インチ)
- ETC Source4 26deg 750W (色枠158mm)
- ETC Source4 Zoom 25-50deg 750W (色枠190mm)
- ETC Source4 Zoom 15-30deg 750W (色枠190mm)
- 調光回路 20A C型2分岐
- ND100V回路 20A C型2分岐(調光卓連動)
- ND200V回路 20A D型2分岐(調光卓連動)
- ND100V回路 20A C型(調光室スイッチ制御)
- ND200V回路 20A D型(調光室スイッチ制御)
- Ethernet
- 4*1-トノド*
- Dim BOX Matsumura 2kw×4回路 移動型調光器
- 100 ND Matsumura 2kw×4回路 移動型100V直コンセントボックス
- 200 ND Matsumura 2kw×4回路 移動型200V直コンセントボックス

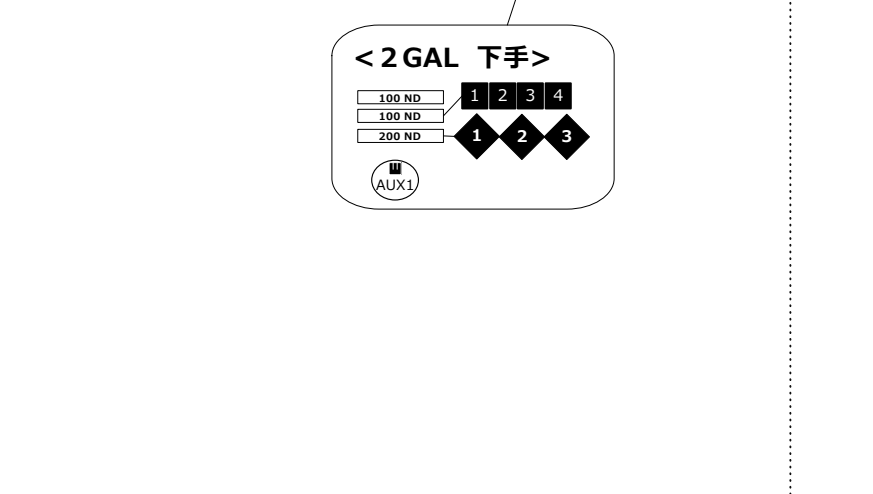

<2 GAL 上手>
 100 ND 1 2 3 4
 100 ND 1 2 3 4
 200 ND 1 2 3
 AUX1

舞台照明設備 2 FOH Scale A3 = 1:75

AUBADE HALL
 中ホール Toyama City Theater For Performing Arts

※フロント、シーリングへの仕込み、シユート作業時は、ヘルメット、フルハーネスの着用をお願い致します