
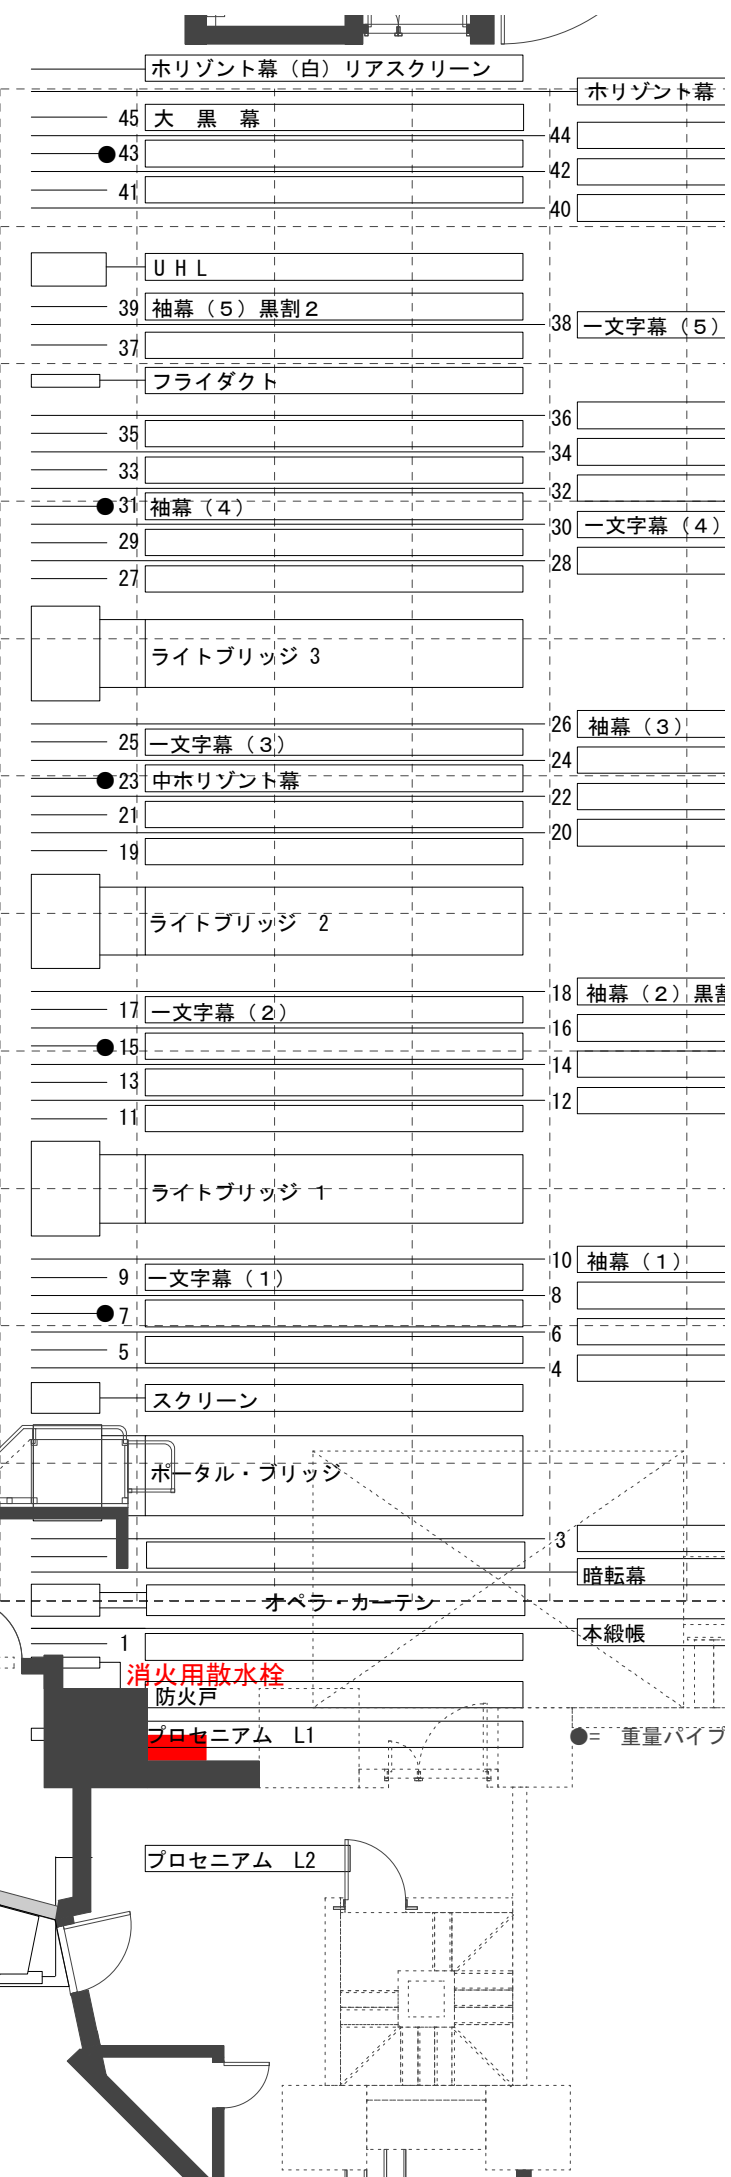
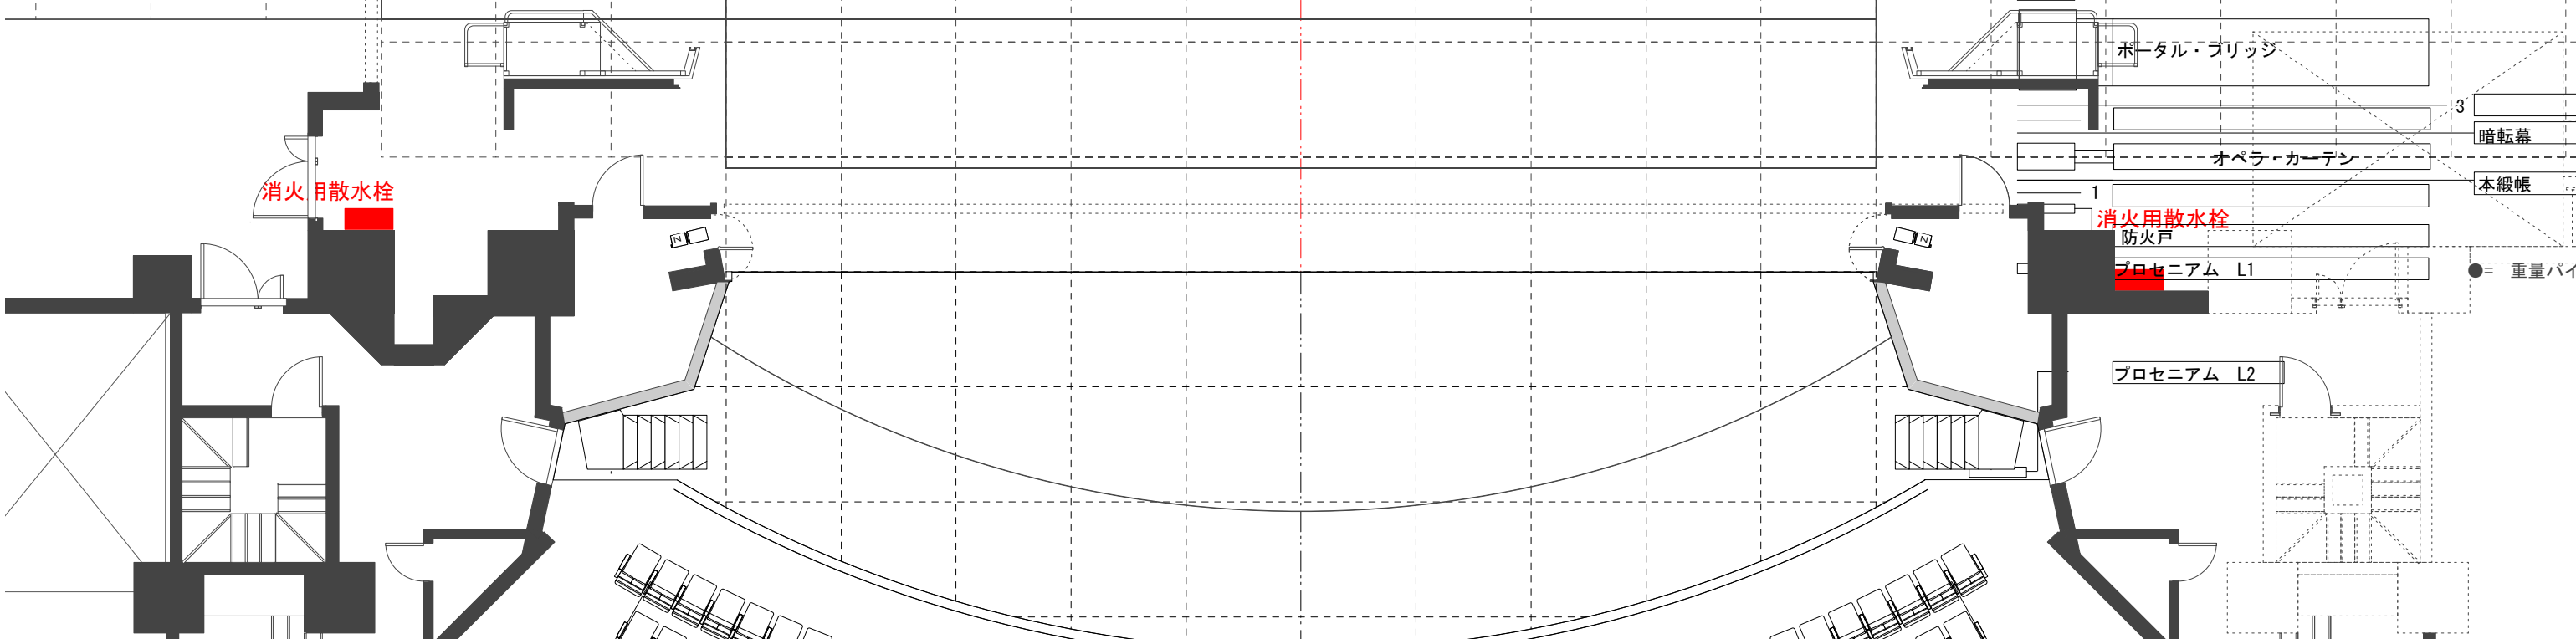
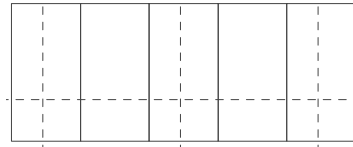
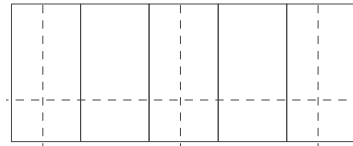
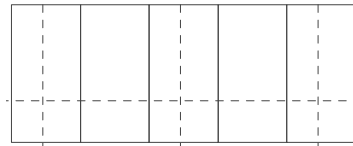


# 舞台平面図

S=1 : 100

AUBADE HALL 富山市芸術文化ホール

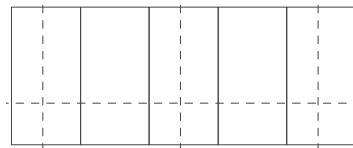

消火用散水栓

消火用散水栓

防火戸

プロセニウム L1

プロセニウム L2

●=重量パイプ

- 45 大黒幕
- 43
- 41
- UHL
- 39 袖幕 (5) 黒割2
- 37
- フライダクト
- 35
- 33
- 31 袖幕 (4)
- 29
- 27
- ライトブリッジ 3
- 25 一文字幕 (3)
- 23 中 Horizont幕
- 21
- 19
- ライトブリッジ 2
- 17 一文字幕 (2)
- 15
- 13
- 11
- ライトブリッジ 1
- 9 一文字幕 (1)
- 7
- 5
- スクリーン
- ポータル・ブリッジ
- 3 暗転幕
- オペラカーデン
- 1 本綴帳
- 1 消火用散水栓
- 防火戸
- プロセニウム L1
- =重量パイプ
- プロセニウム L2