
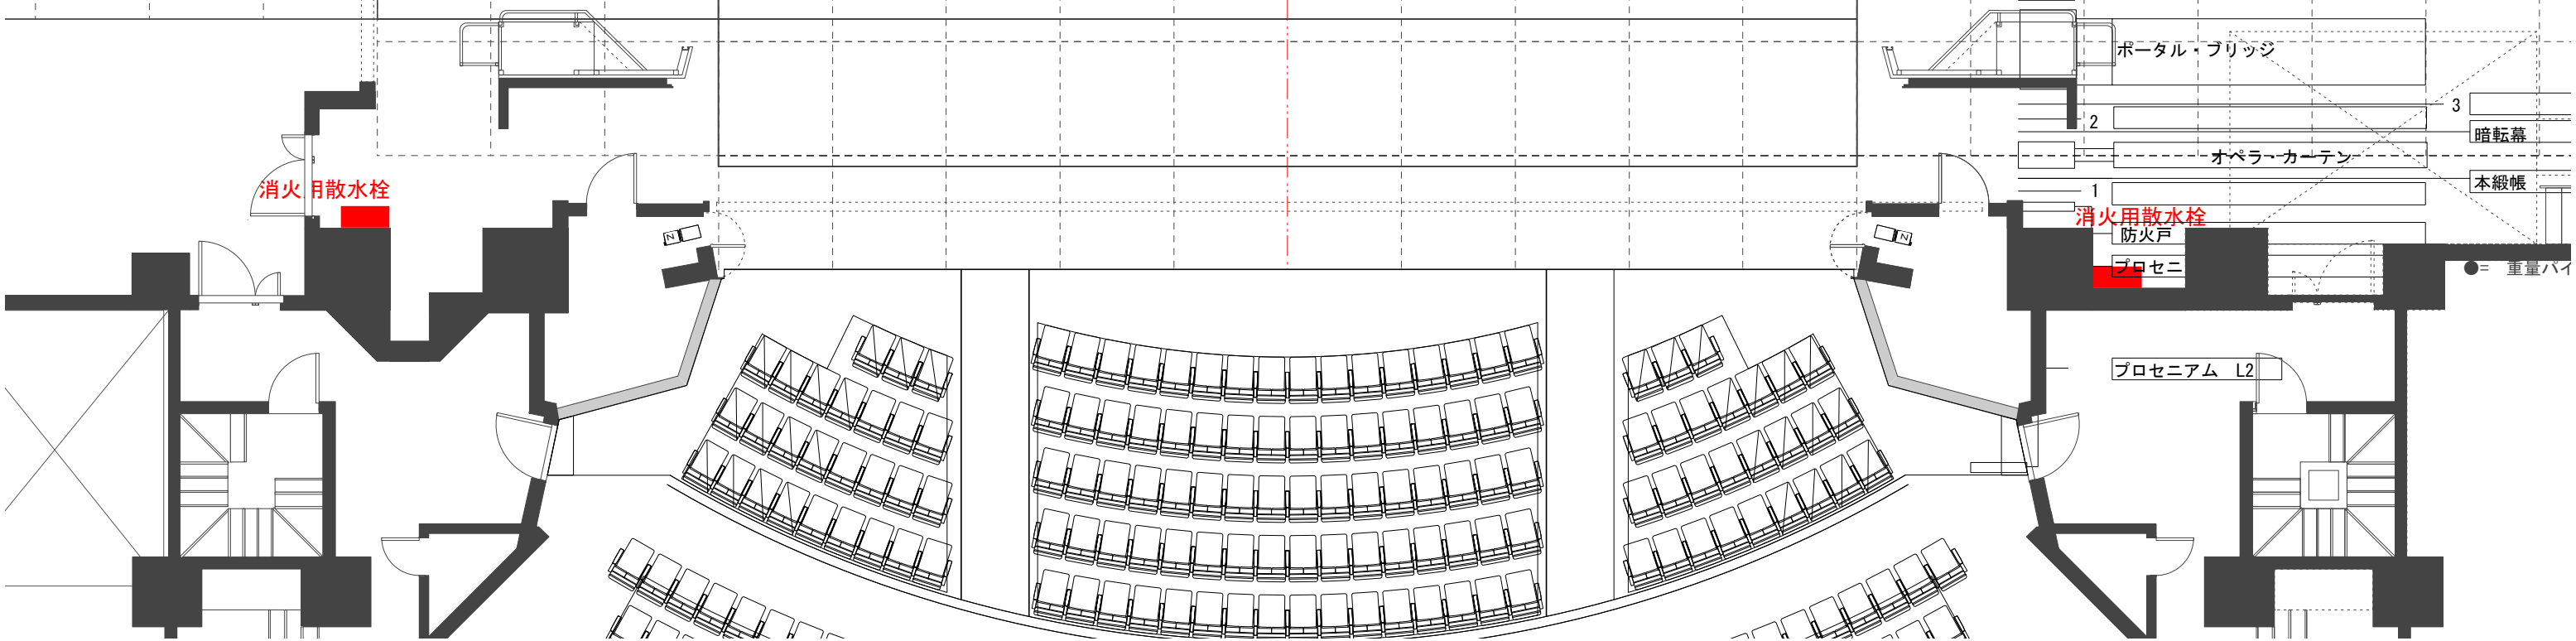
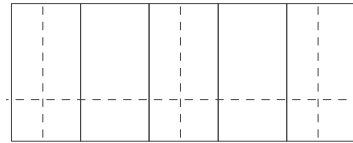
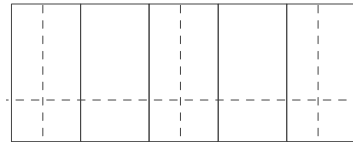
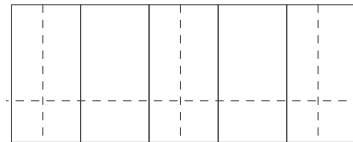


舞台平面図

S=1 : 100

AUBADE HALL 富山市芸術文化ホール

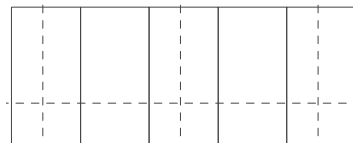

消火用散水栓

消火用散水栓

防火戸

プロセニ

プロセニウム L2

ポータル・ブリッジ

スクリーン

一文字幕 (1)

ライトブリッジ 1

一文字幕 (2)

ライトブリッジ 2

中ホリゾン幕

一文字幕 (3)

ライトブリッジ 3

袖幕 (4)

フライダクト

袖幕 (5) 黒割 2

UHL

大黒幕

ホリゾン幕 (白) リアスクリーン

ホリゾン幕

一文字幕 (4)

一文字幕 (5)

袖幕 (3)

袖幕 (2)

袖幕 (1)

暗転幕

本綴帳

●=重量ハイ