


EV

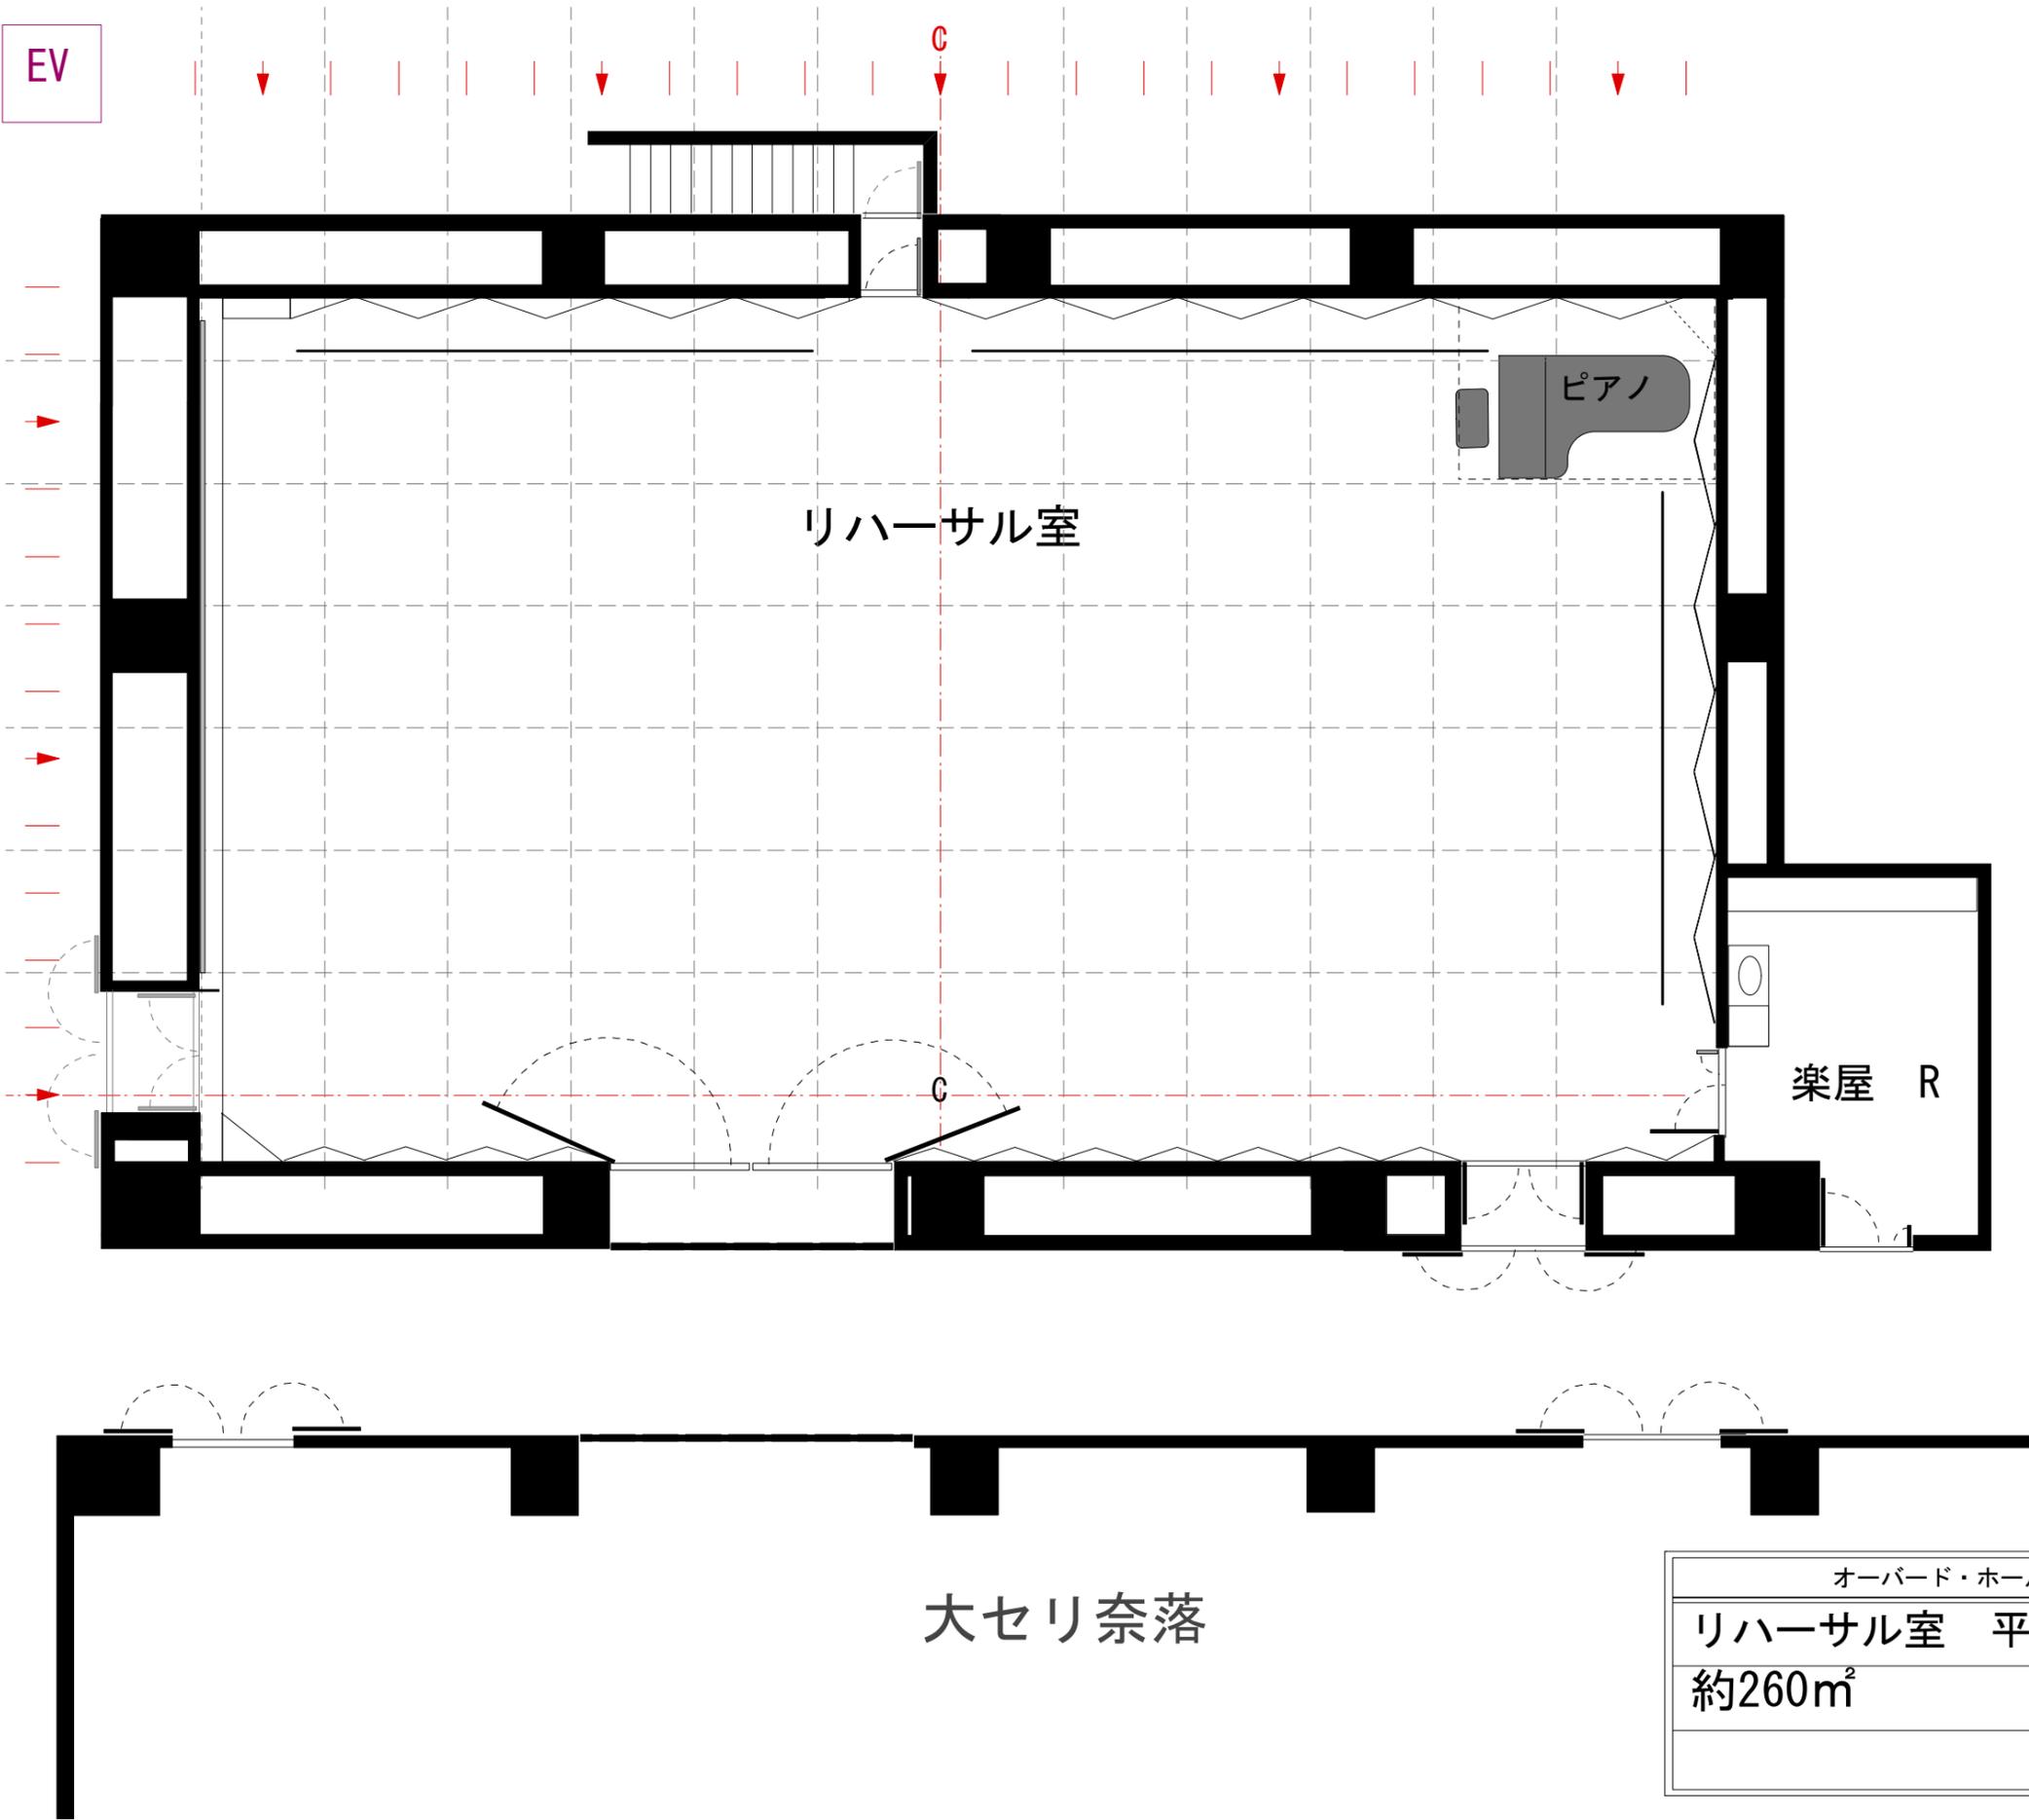

オーバード・ホール 舞台平面図	S = 1 / 100
リハーサル室 平面図	有効面積 約250㎡
約260㎡	