


公開空地 1 階平面図 (市民ロビー (1))

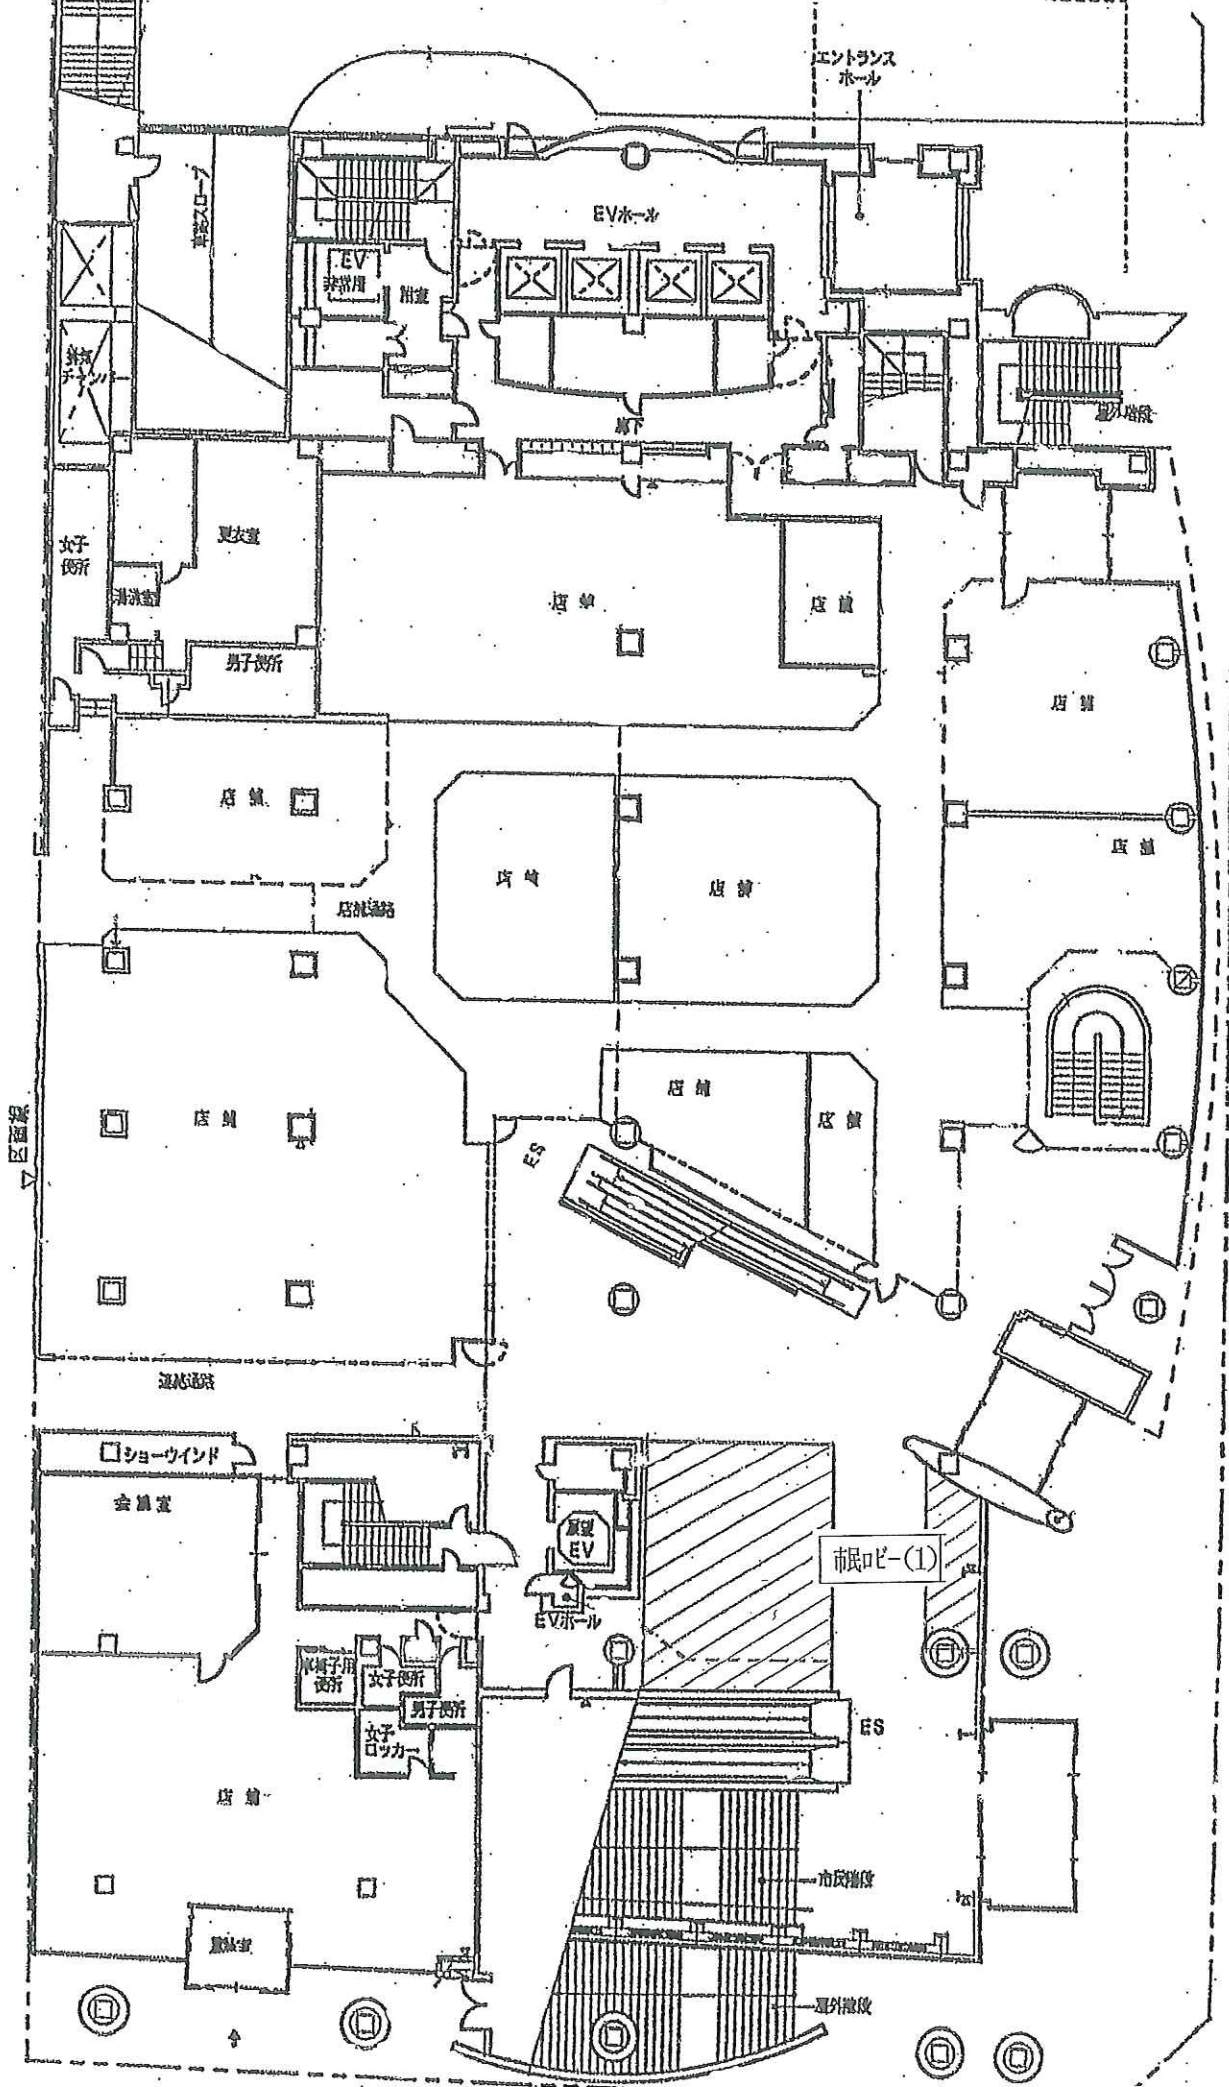

公開空地 2階平面図 (市民ロビー (2))

