


富山市芸術文化ホール（中ホール）楽屋電気容量図

各番号(1回線)の容量
 100V
 20A
 2000W

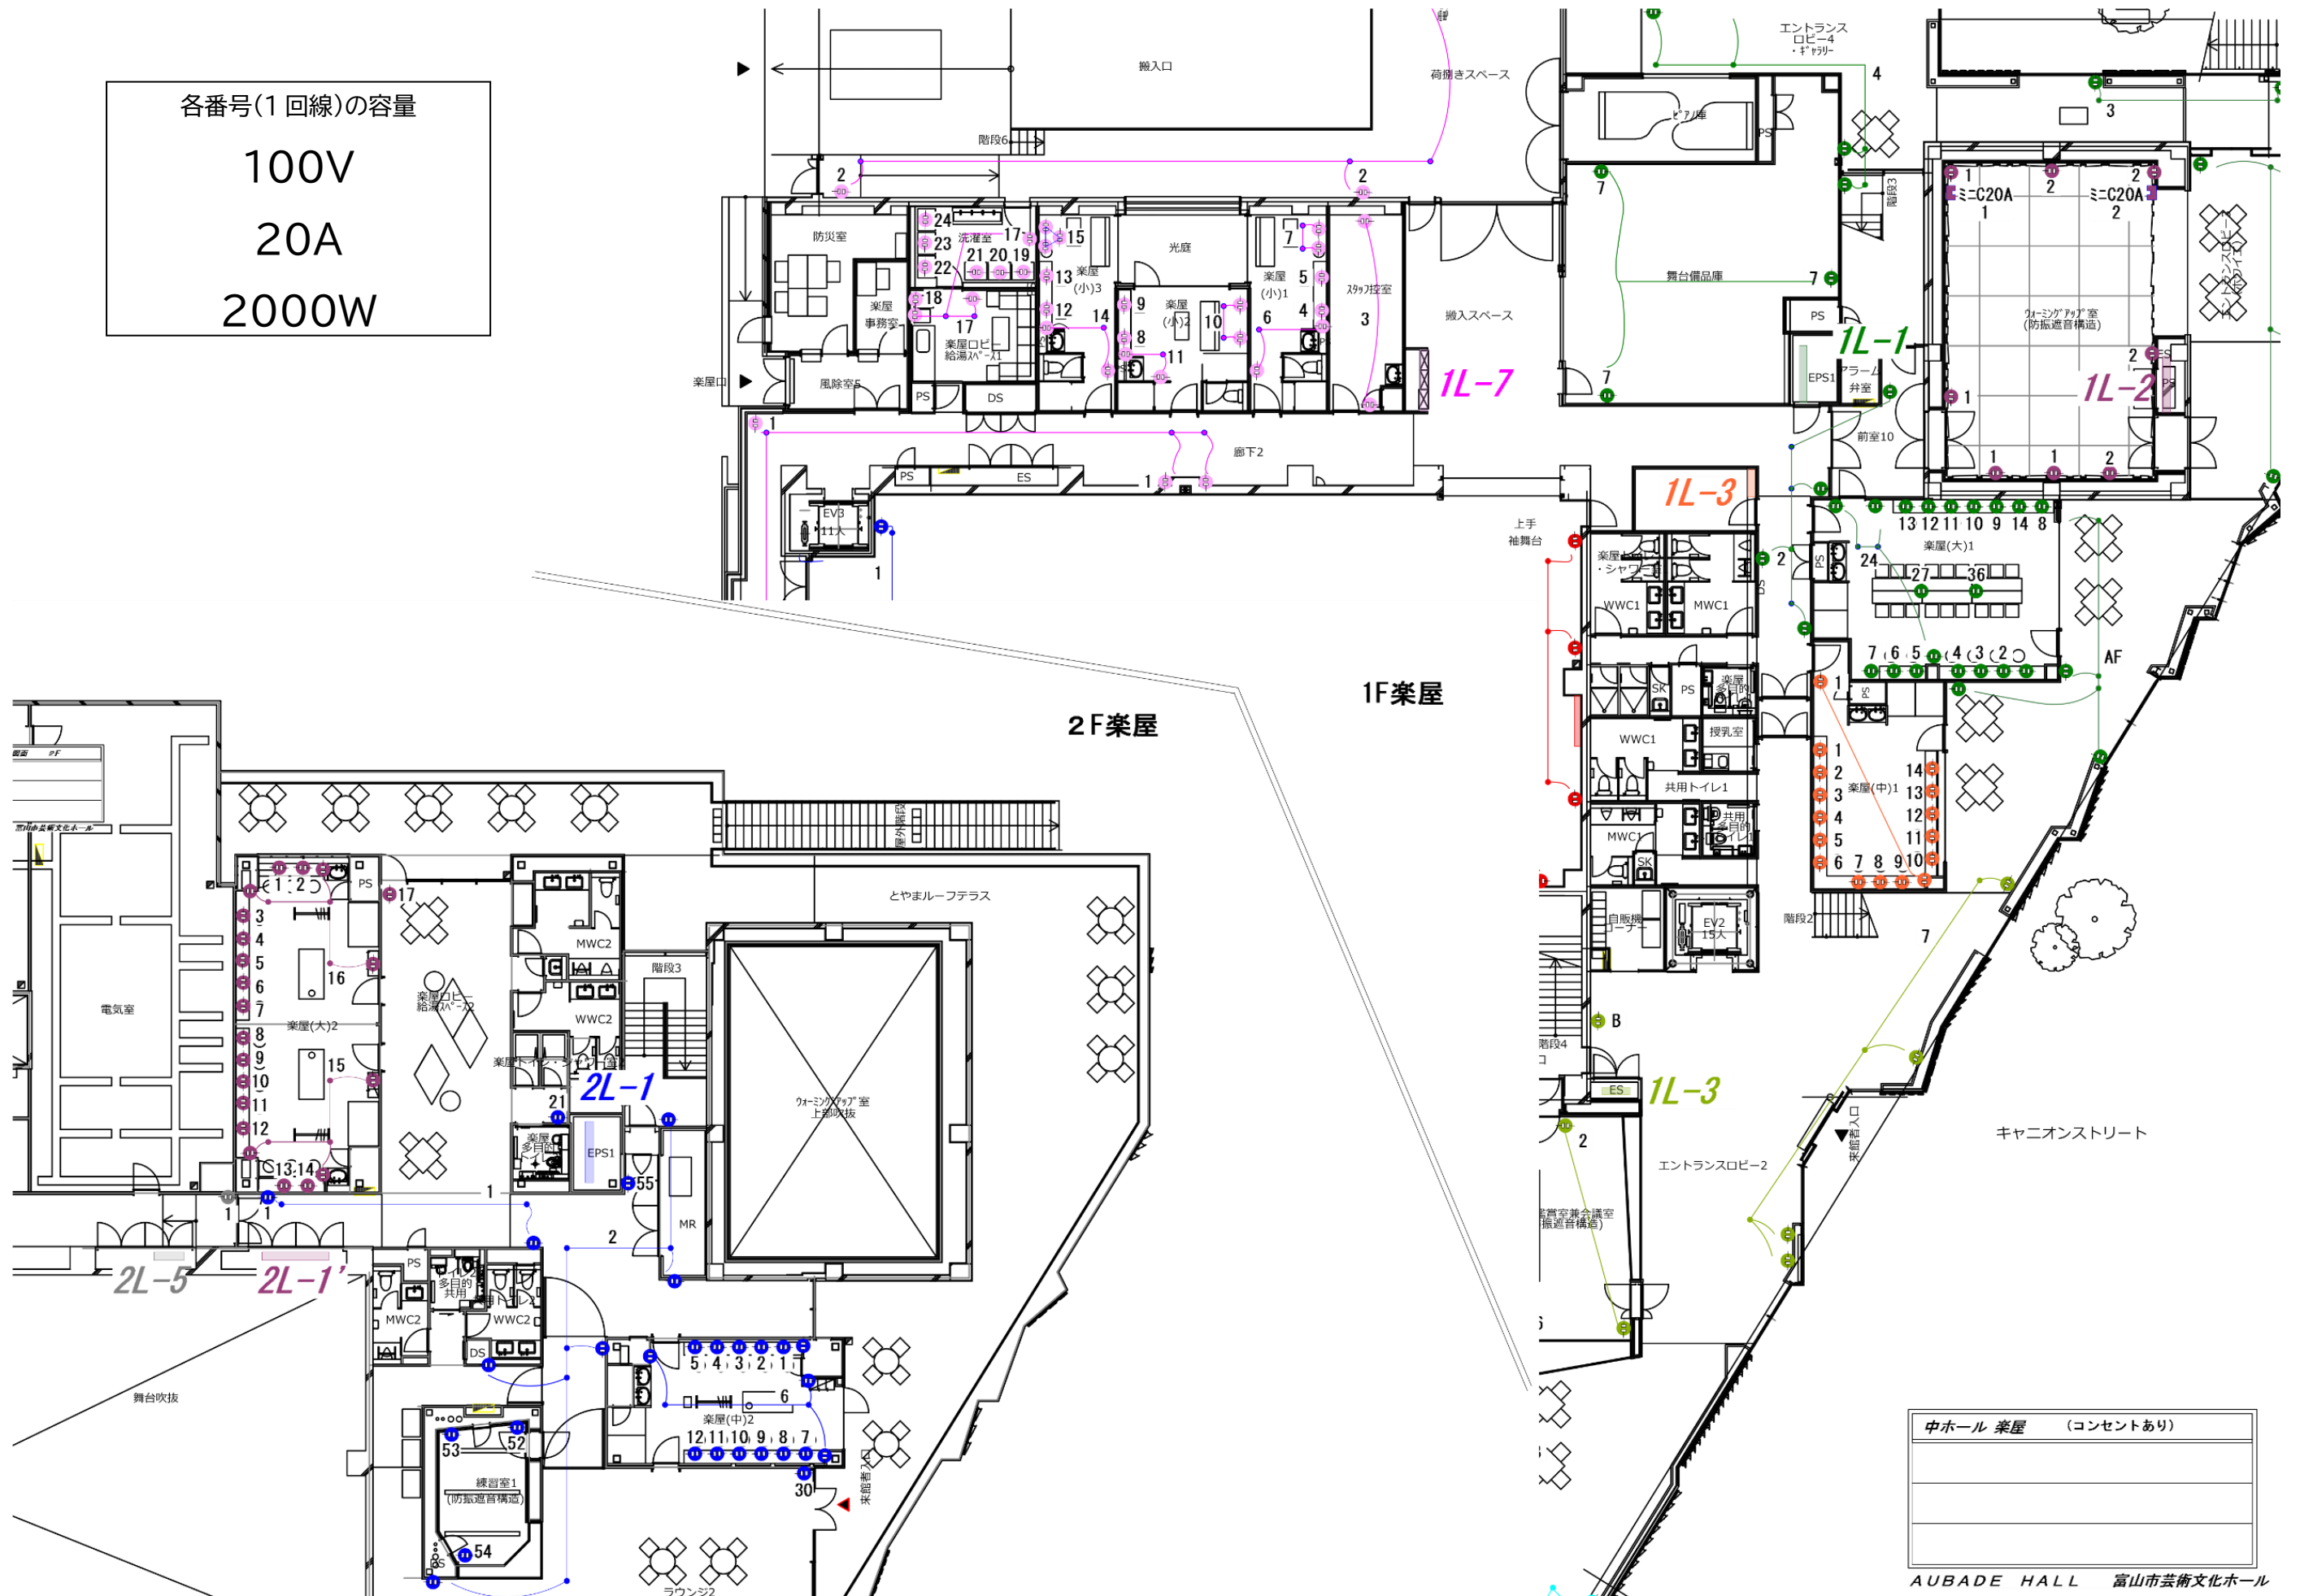

中ホール 楽屋 (コンセントあり)	