舞台平面図　中ホール	S=1：200
通常客席	

AUBADE　HALL　　富山市芸術文化ホール

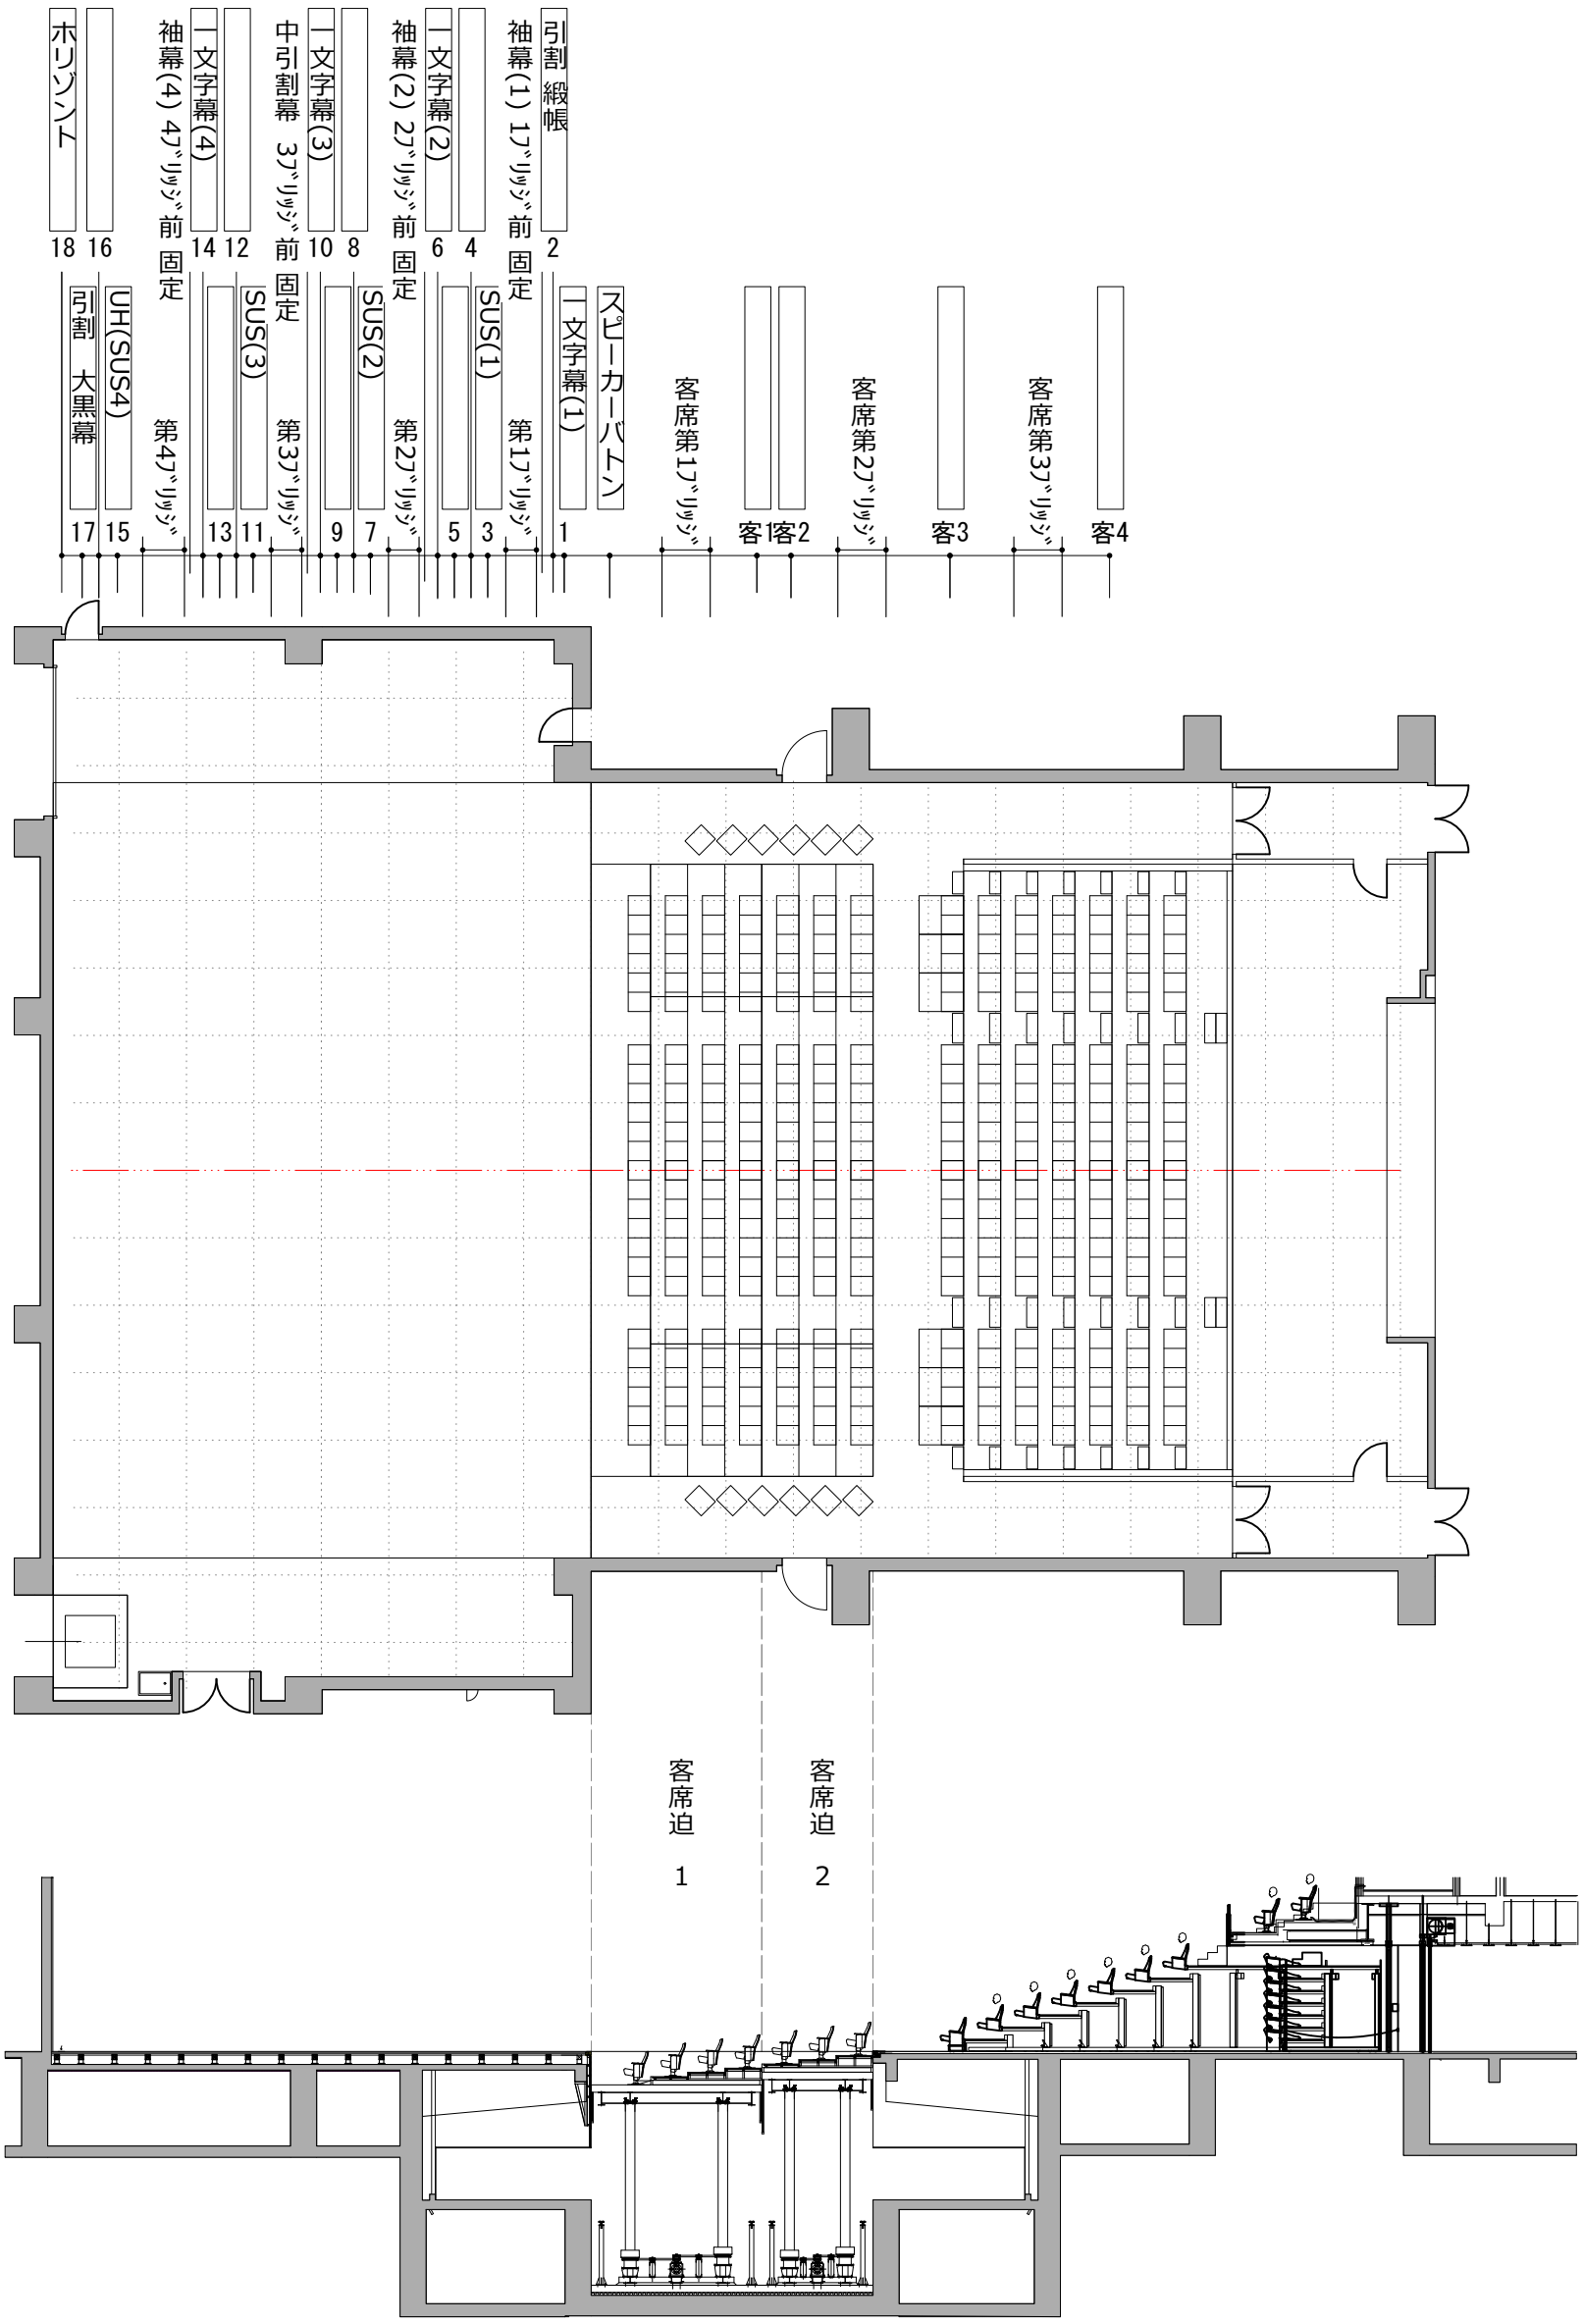

舞台平面図　中ホール	S=1：200
前舞台利用	

AUBADE　HALL　　富山市芸術文化ホール

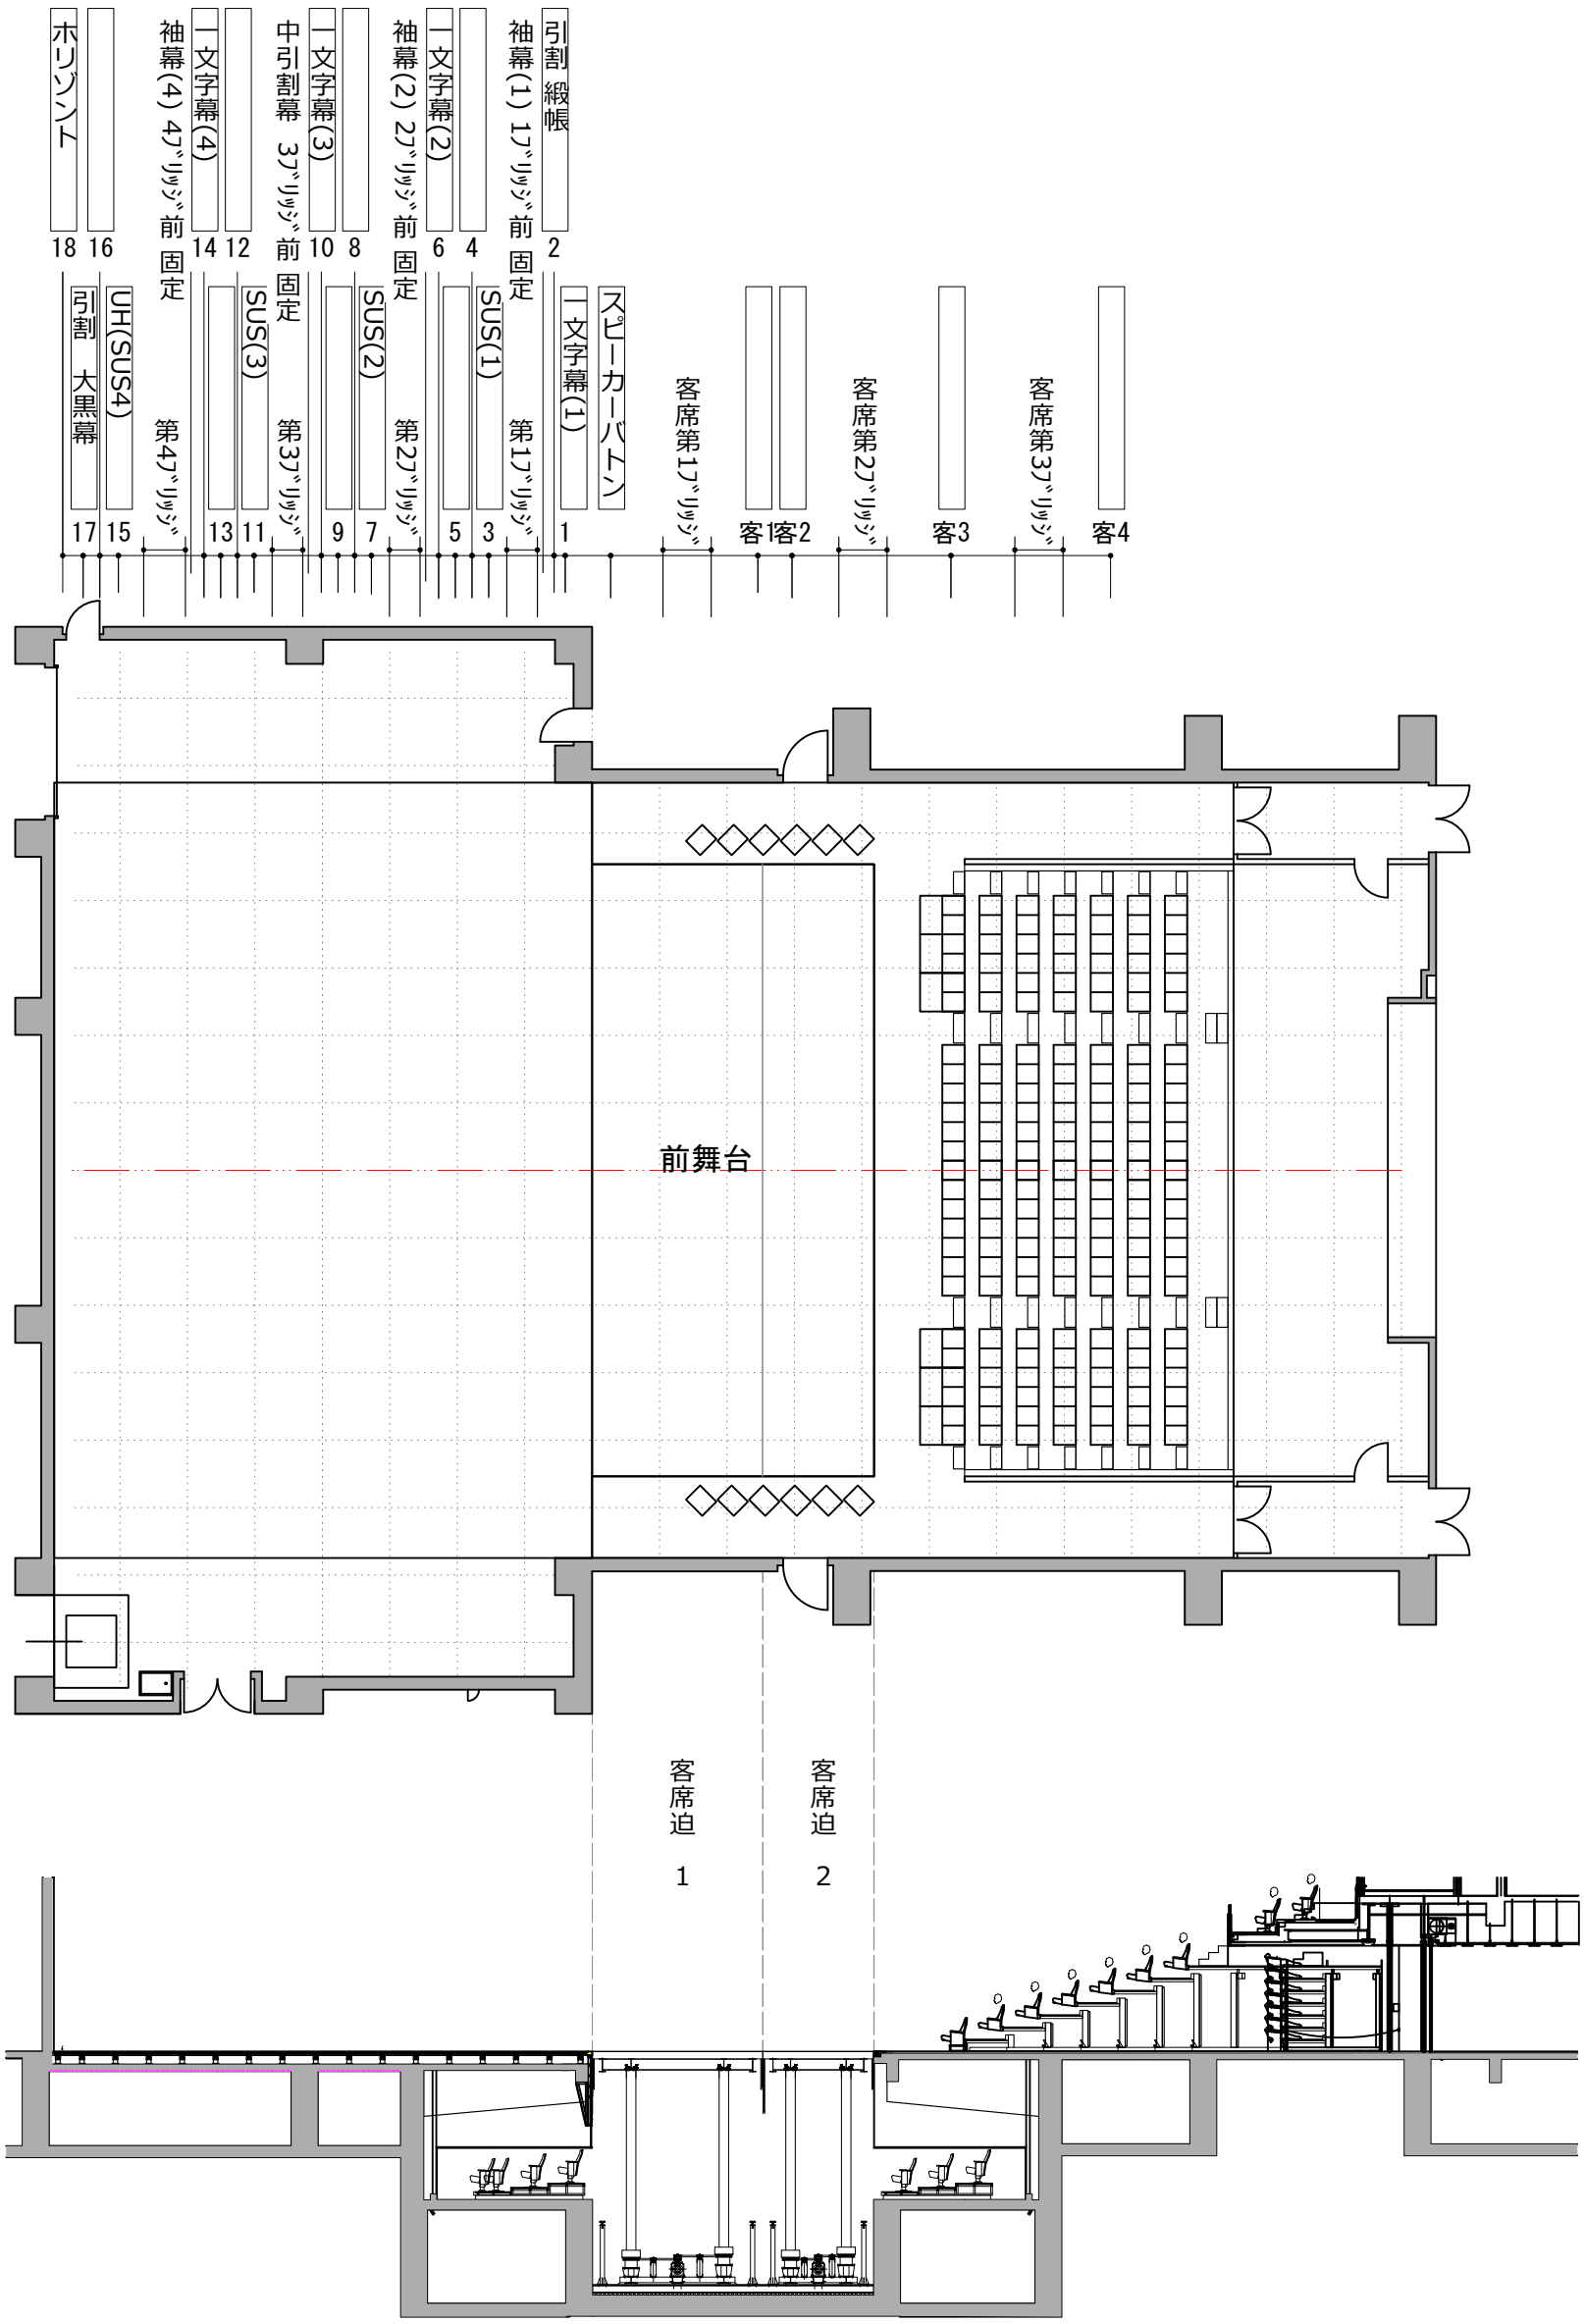

舞台平面図　中ホール	S=1：200
オーケストラピットA	
客席迫り１のみ使用	

AUBADE　HALL　　富山市芸術文化ホール

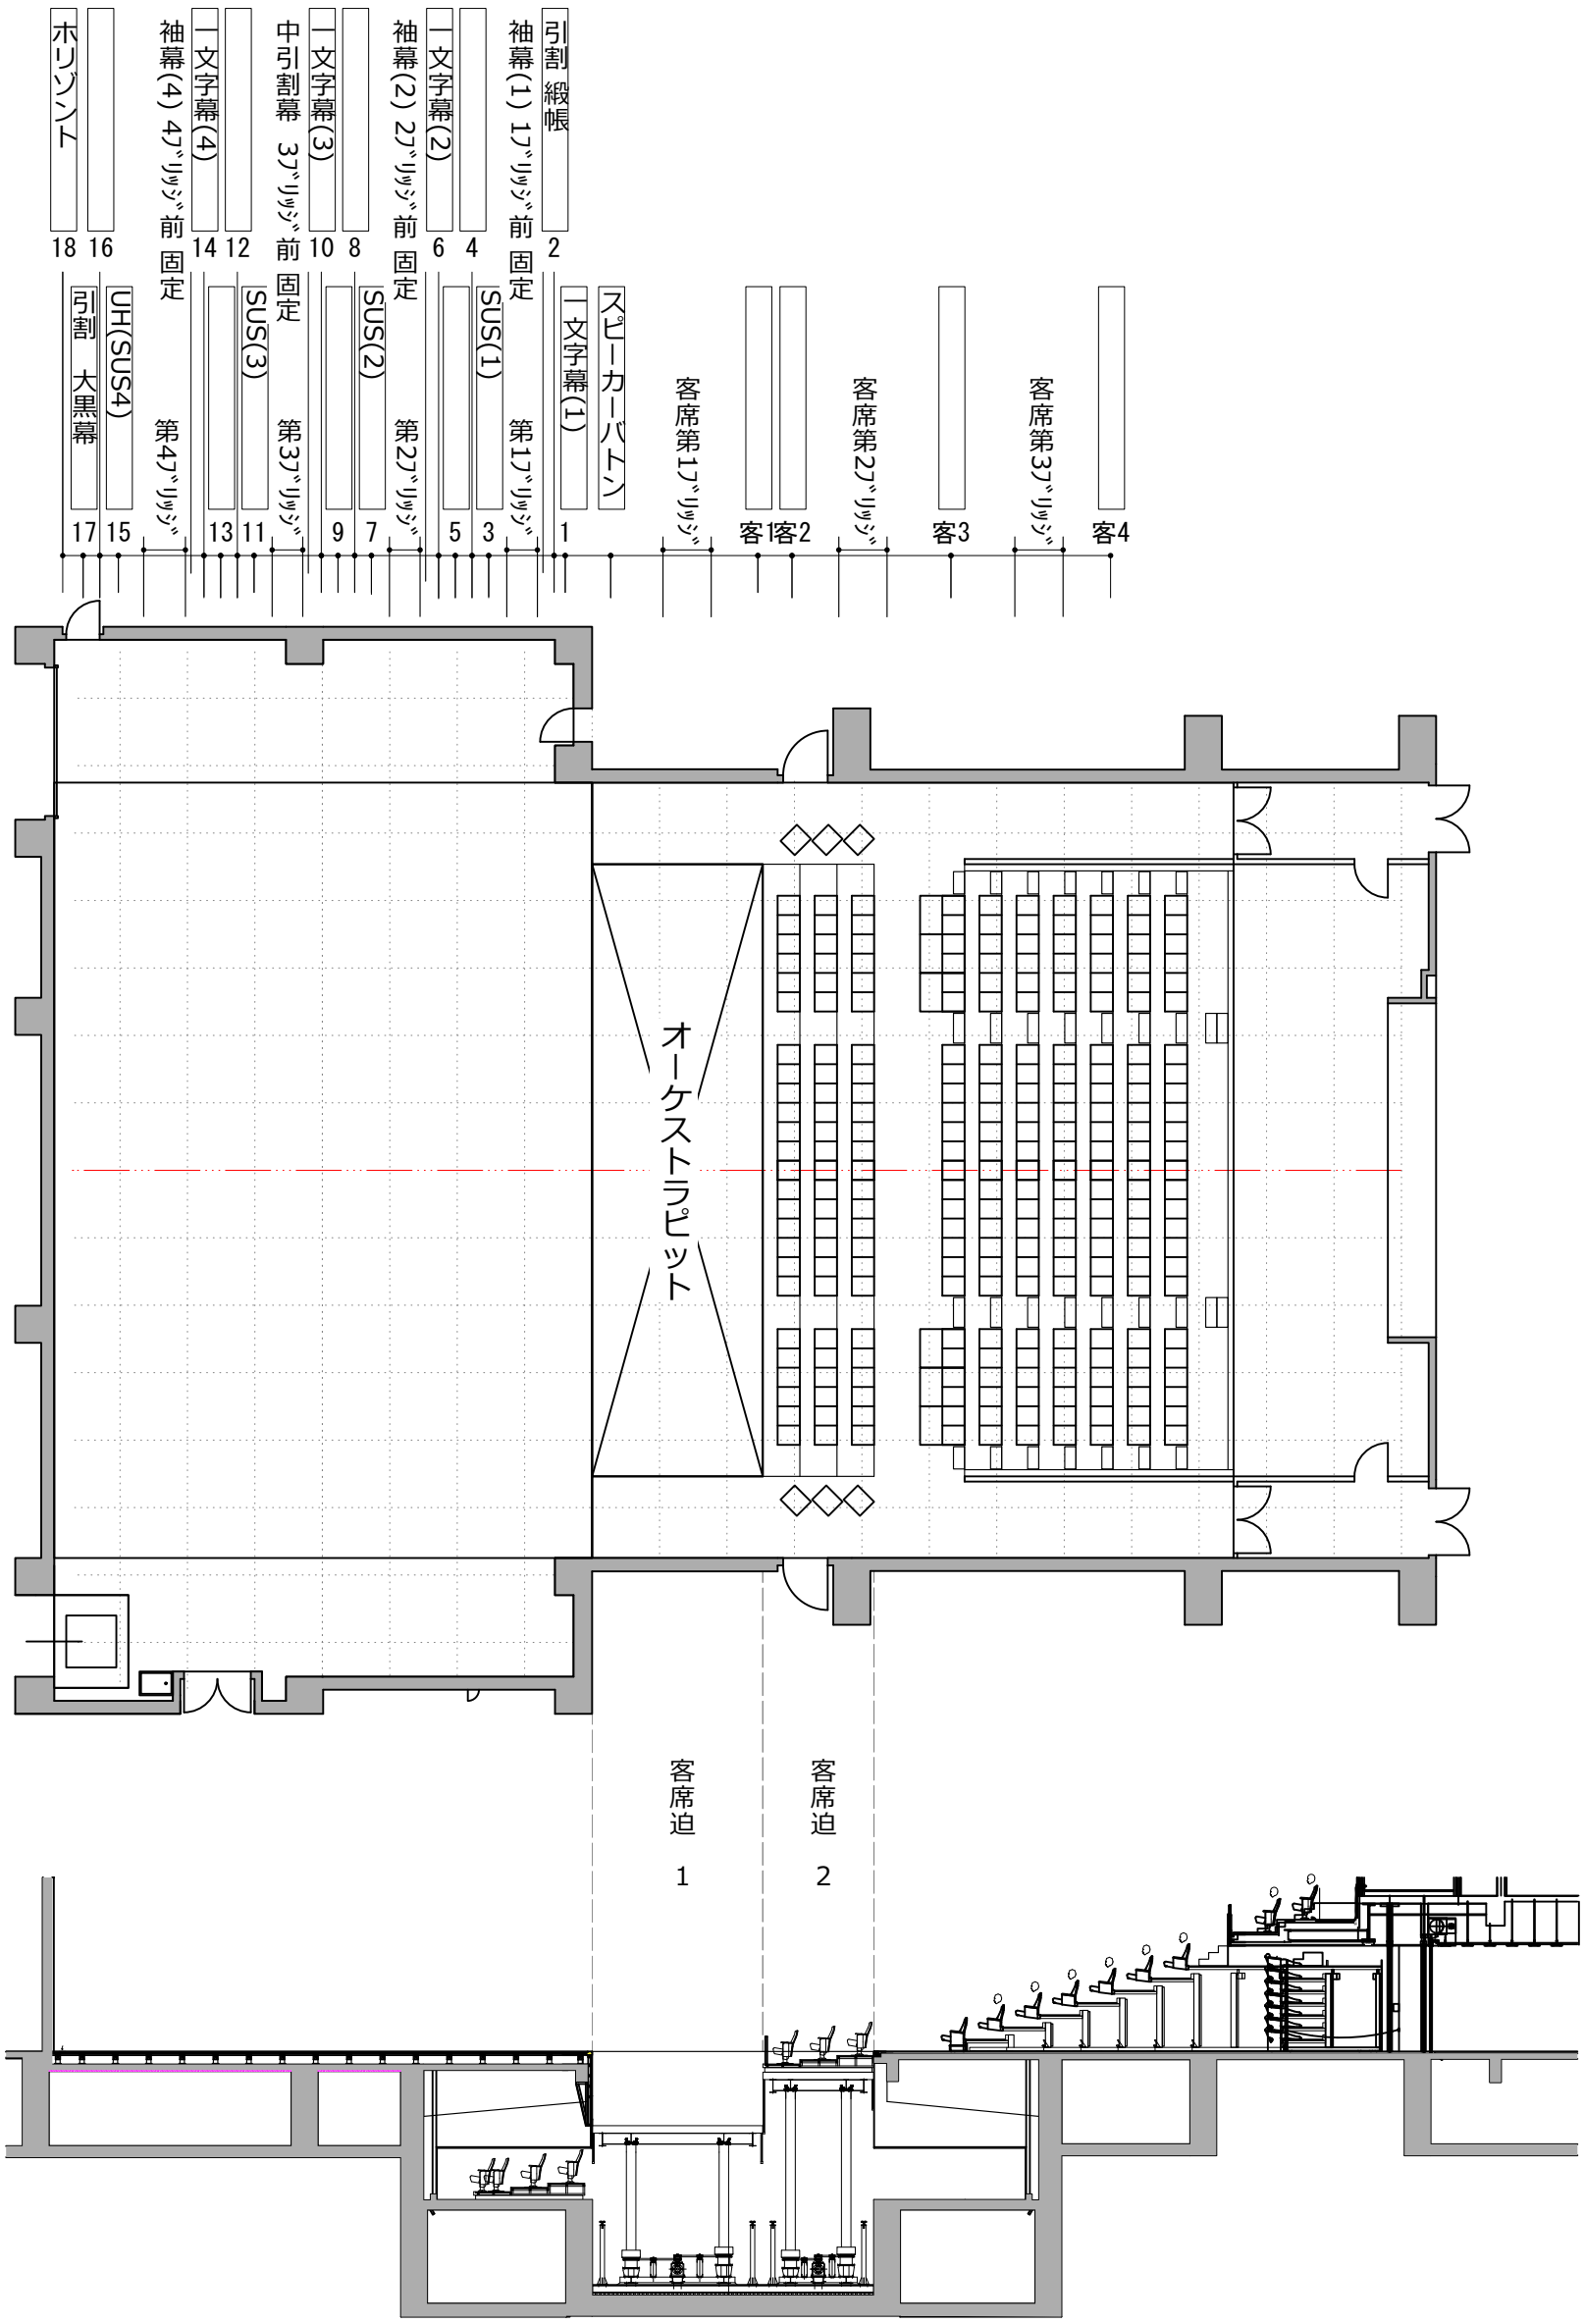

舞台平面図　中ホール	S=1：200
オーケストラピットB	
客席迫り１・２使用	

AUBADE　HALL　　富山市芸術文化ホール

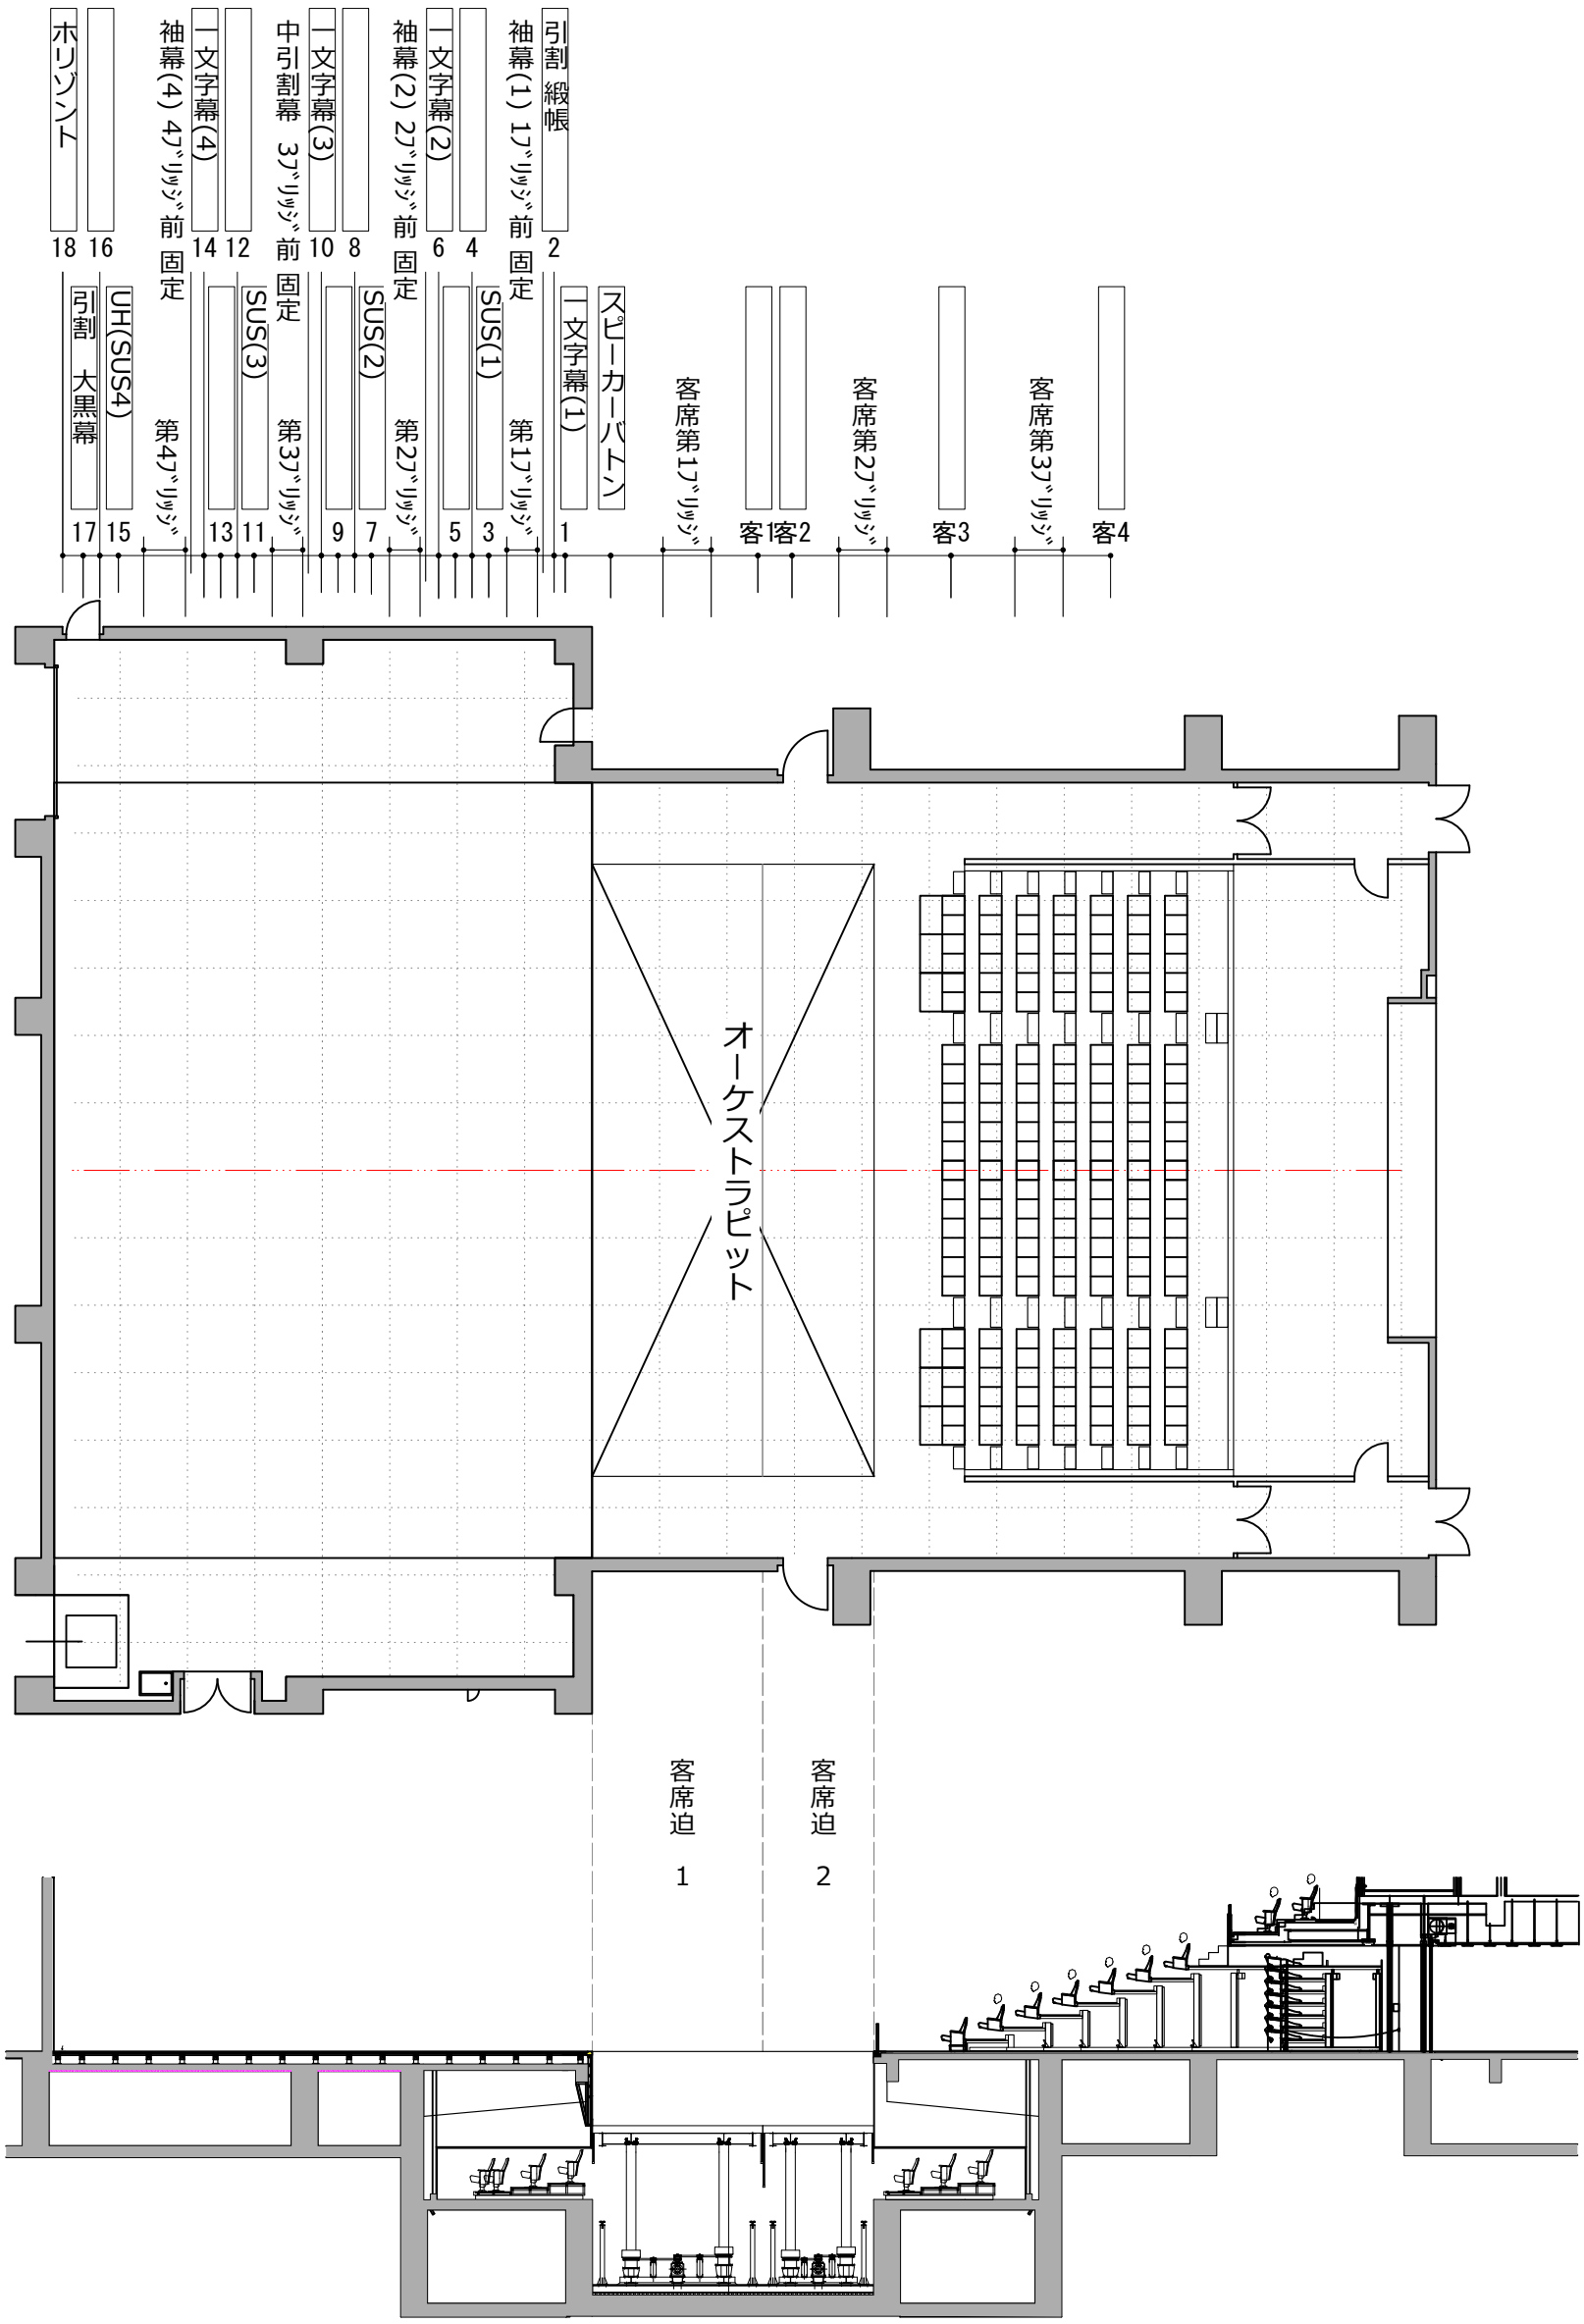

舞台平面図　中ホール	S=1：200
センターステージ　対面	

AUBADE　HALL　　富山市芸術文化ホール

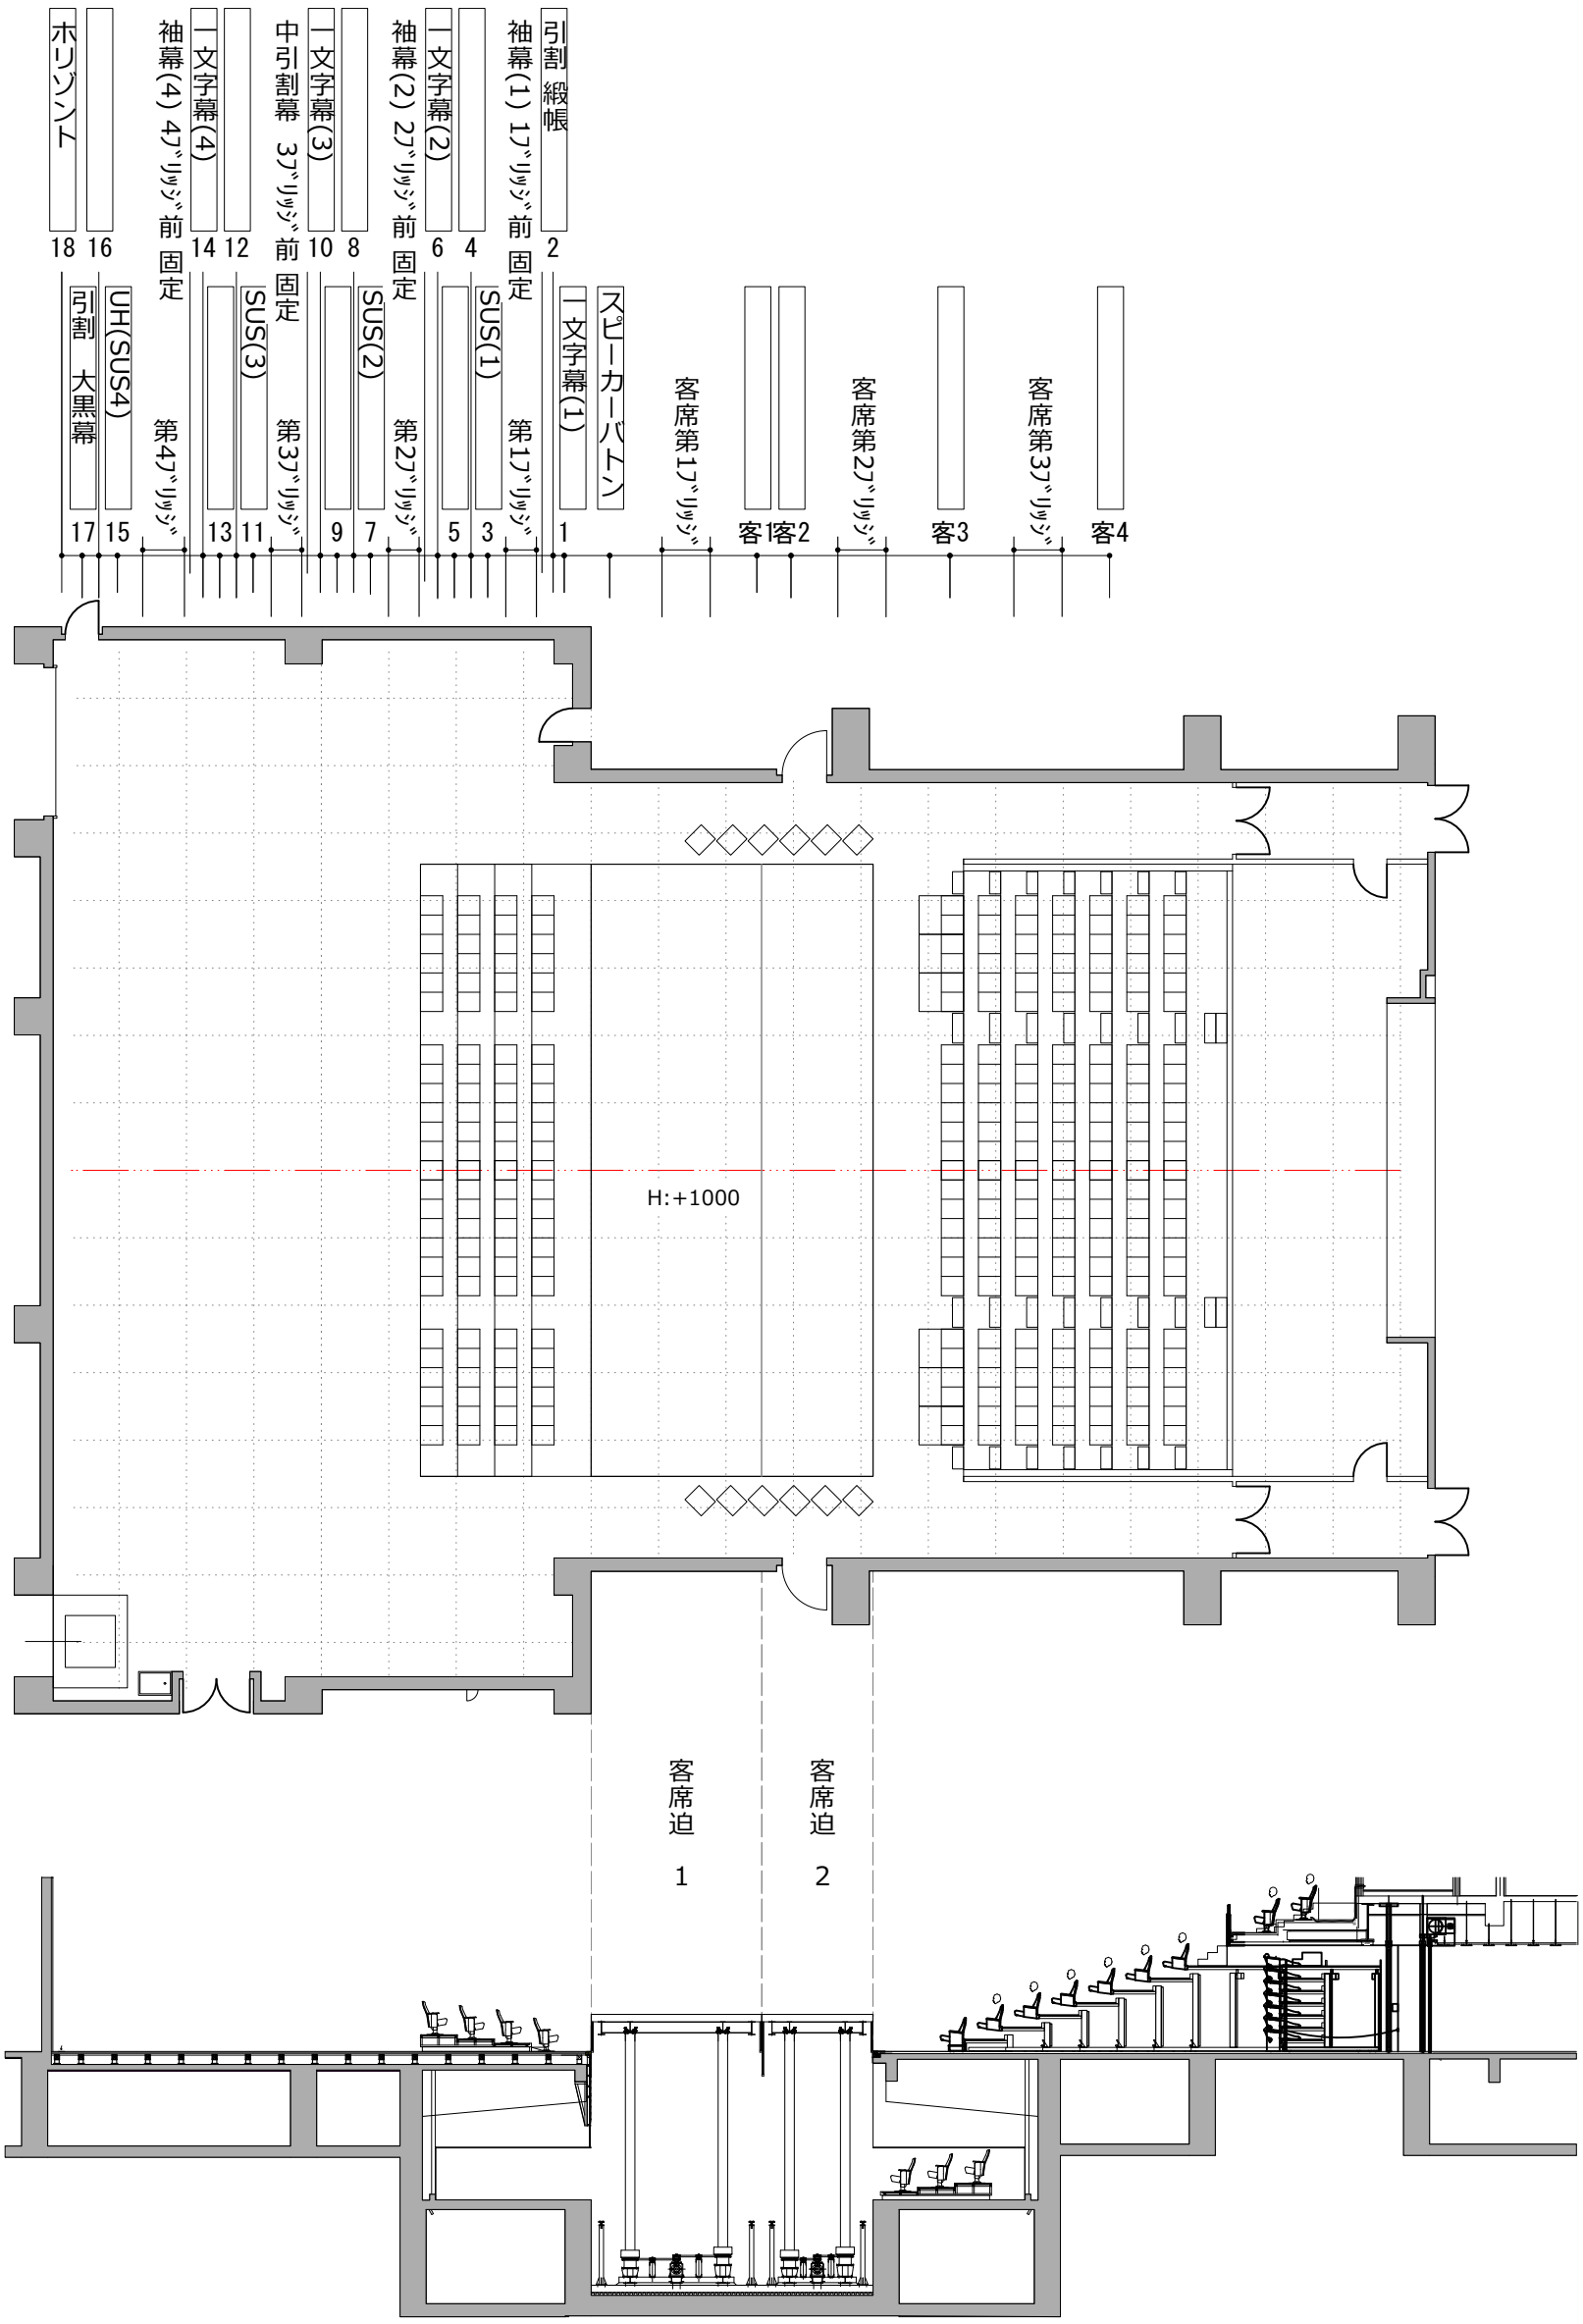

舞台平面図　中ホール	S=1：200
センターステージ　囲み	

AUBADE　HALL　　富山市芸術文化ホール

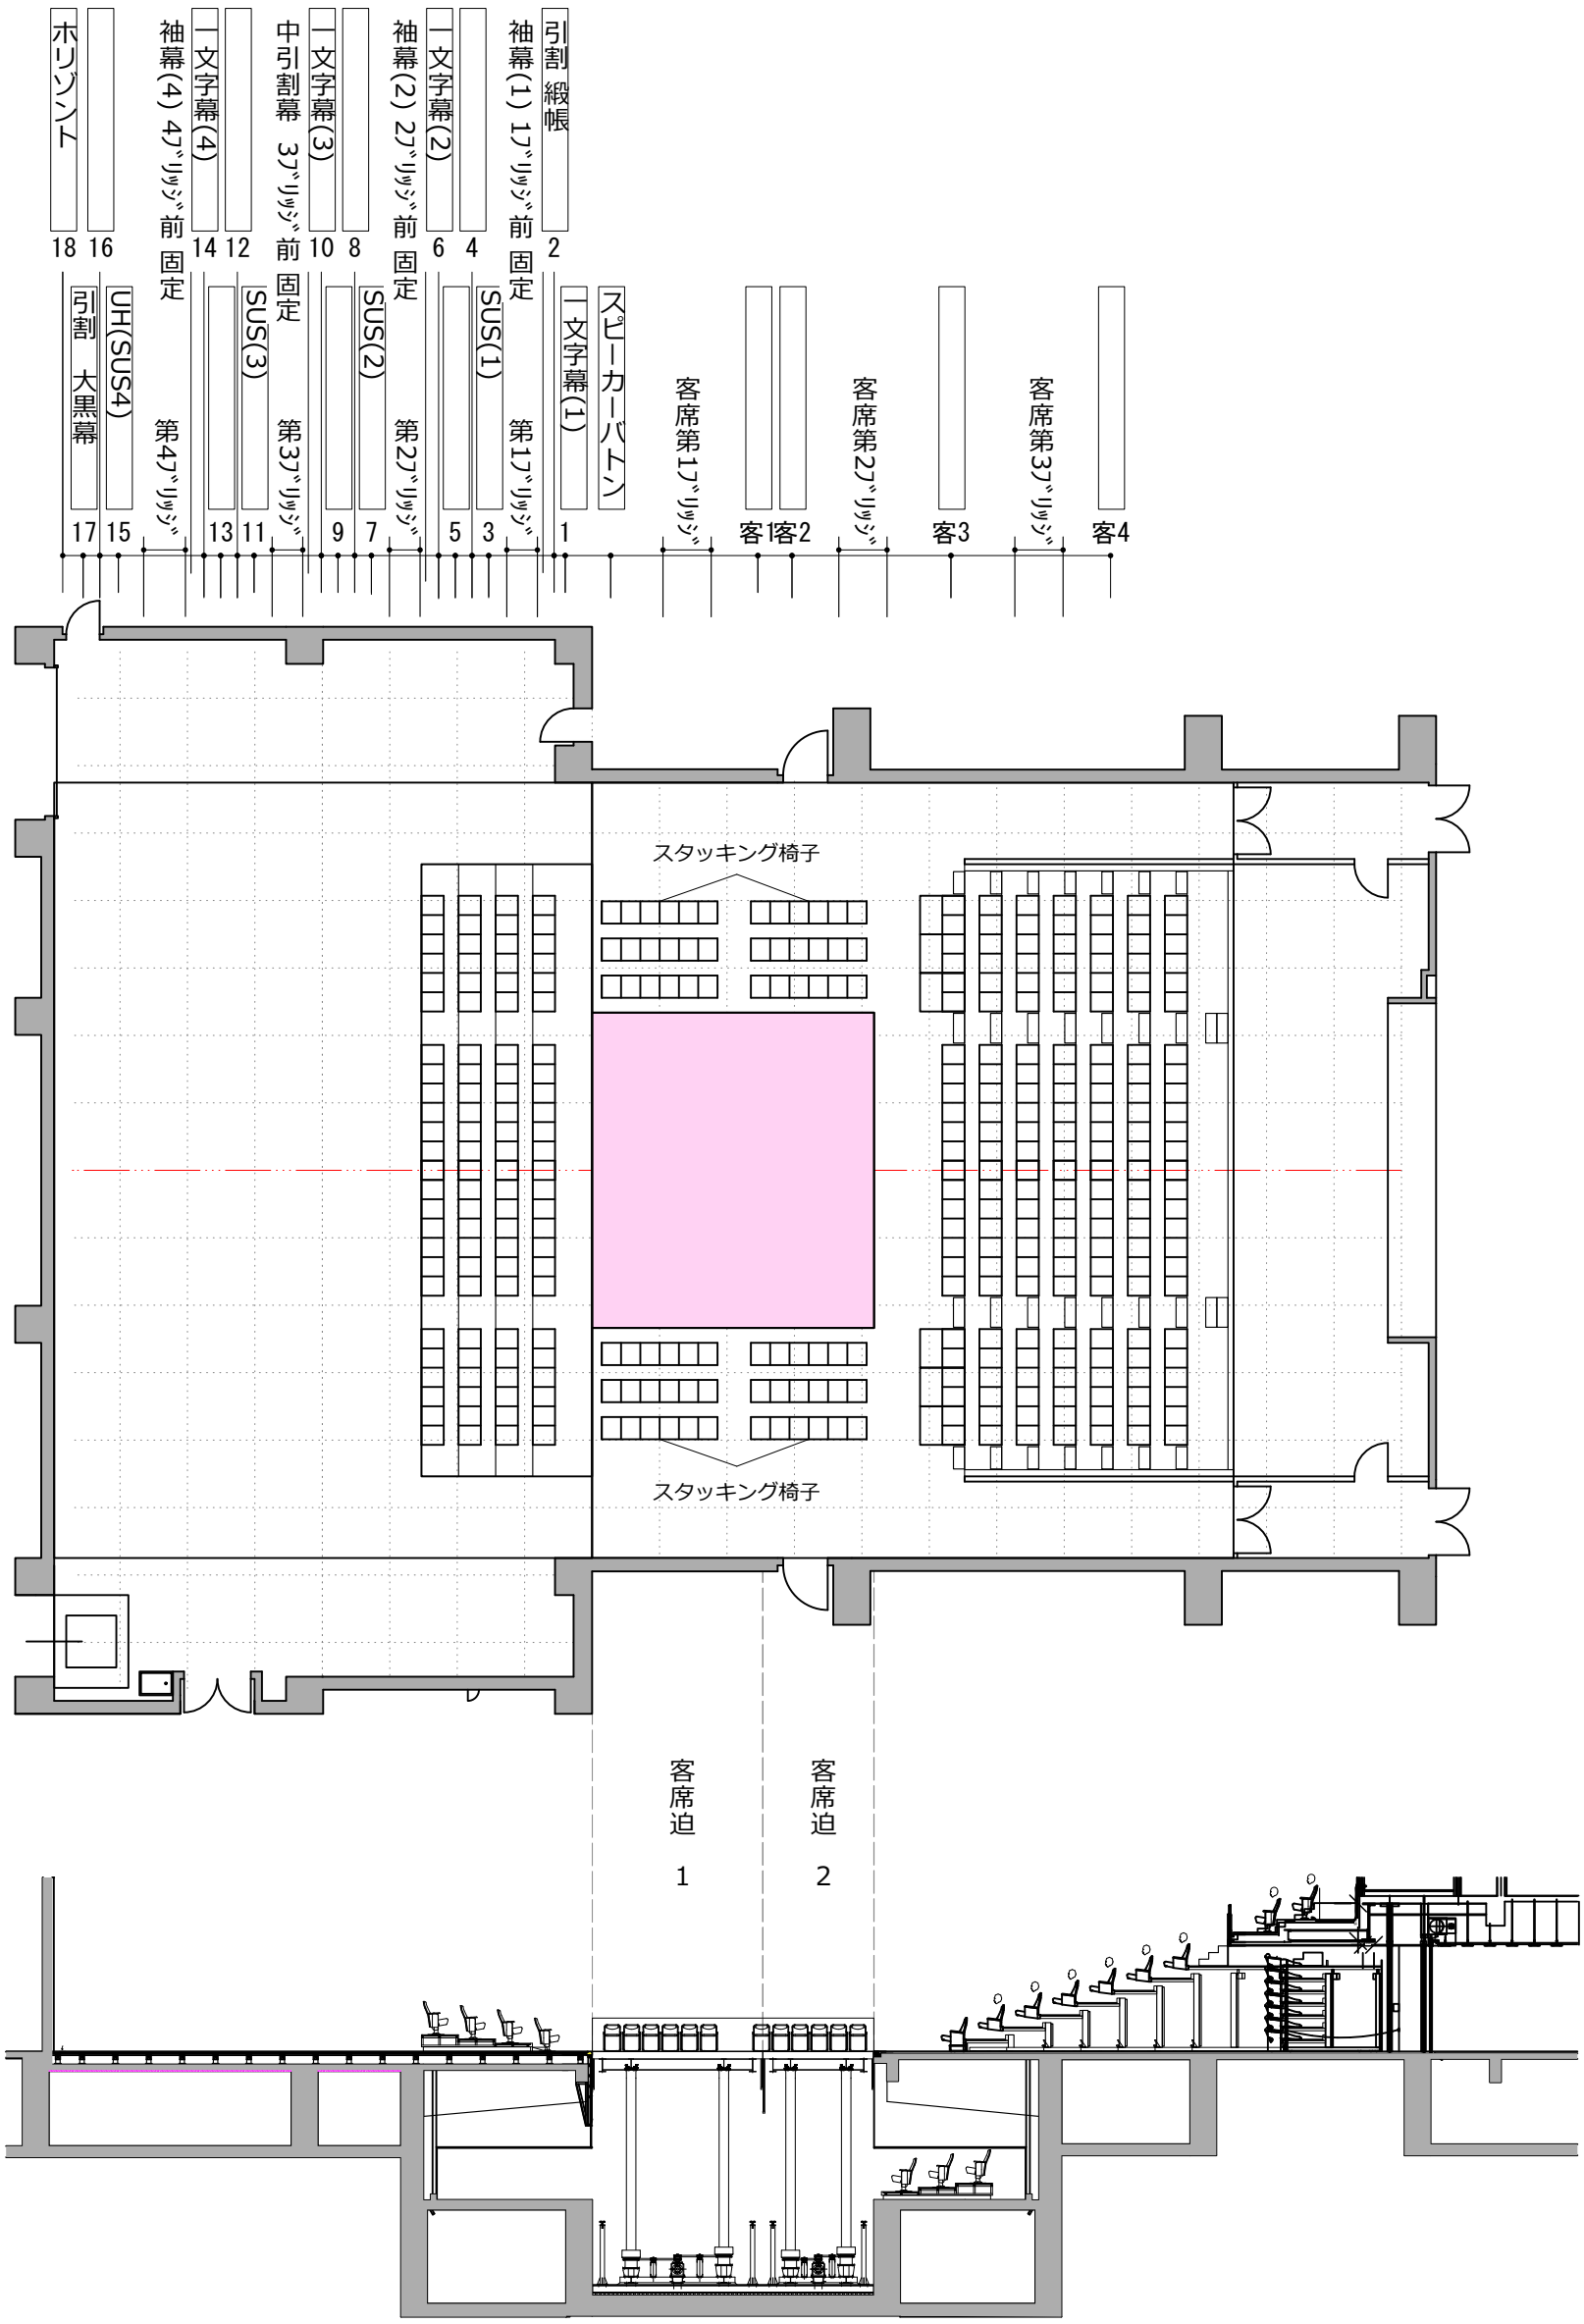

舞台平面図　中ホール	S=1：200
平土間	

AUBADE　HALL　　富山市芸術文化ホール

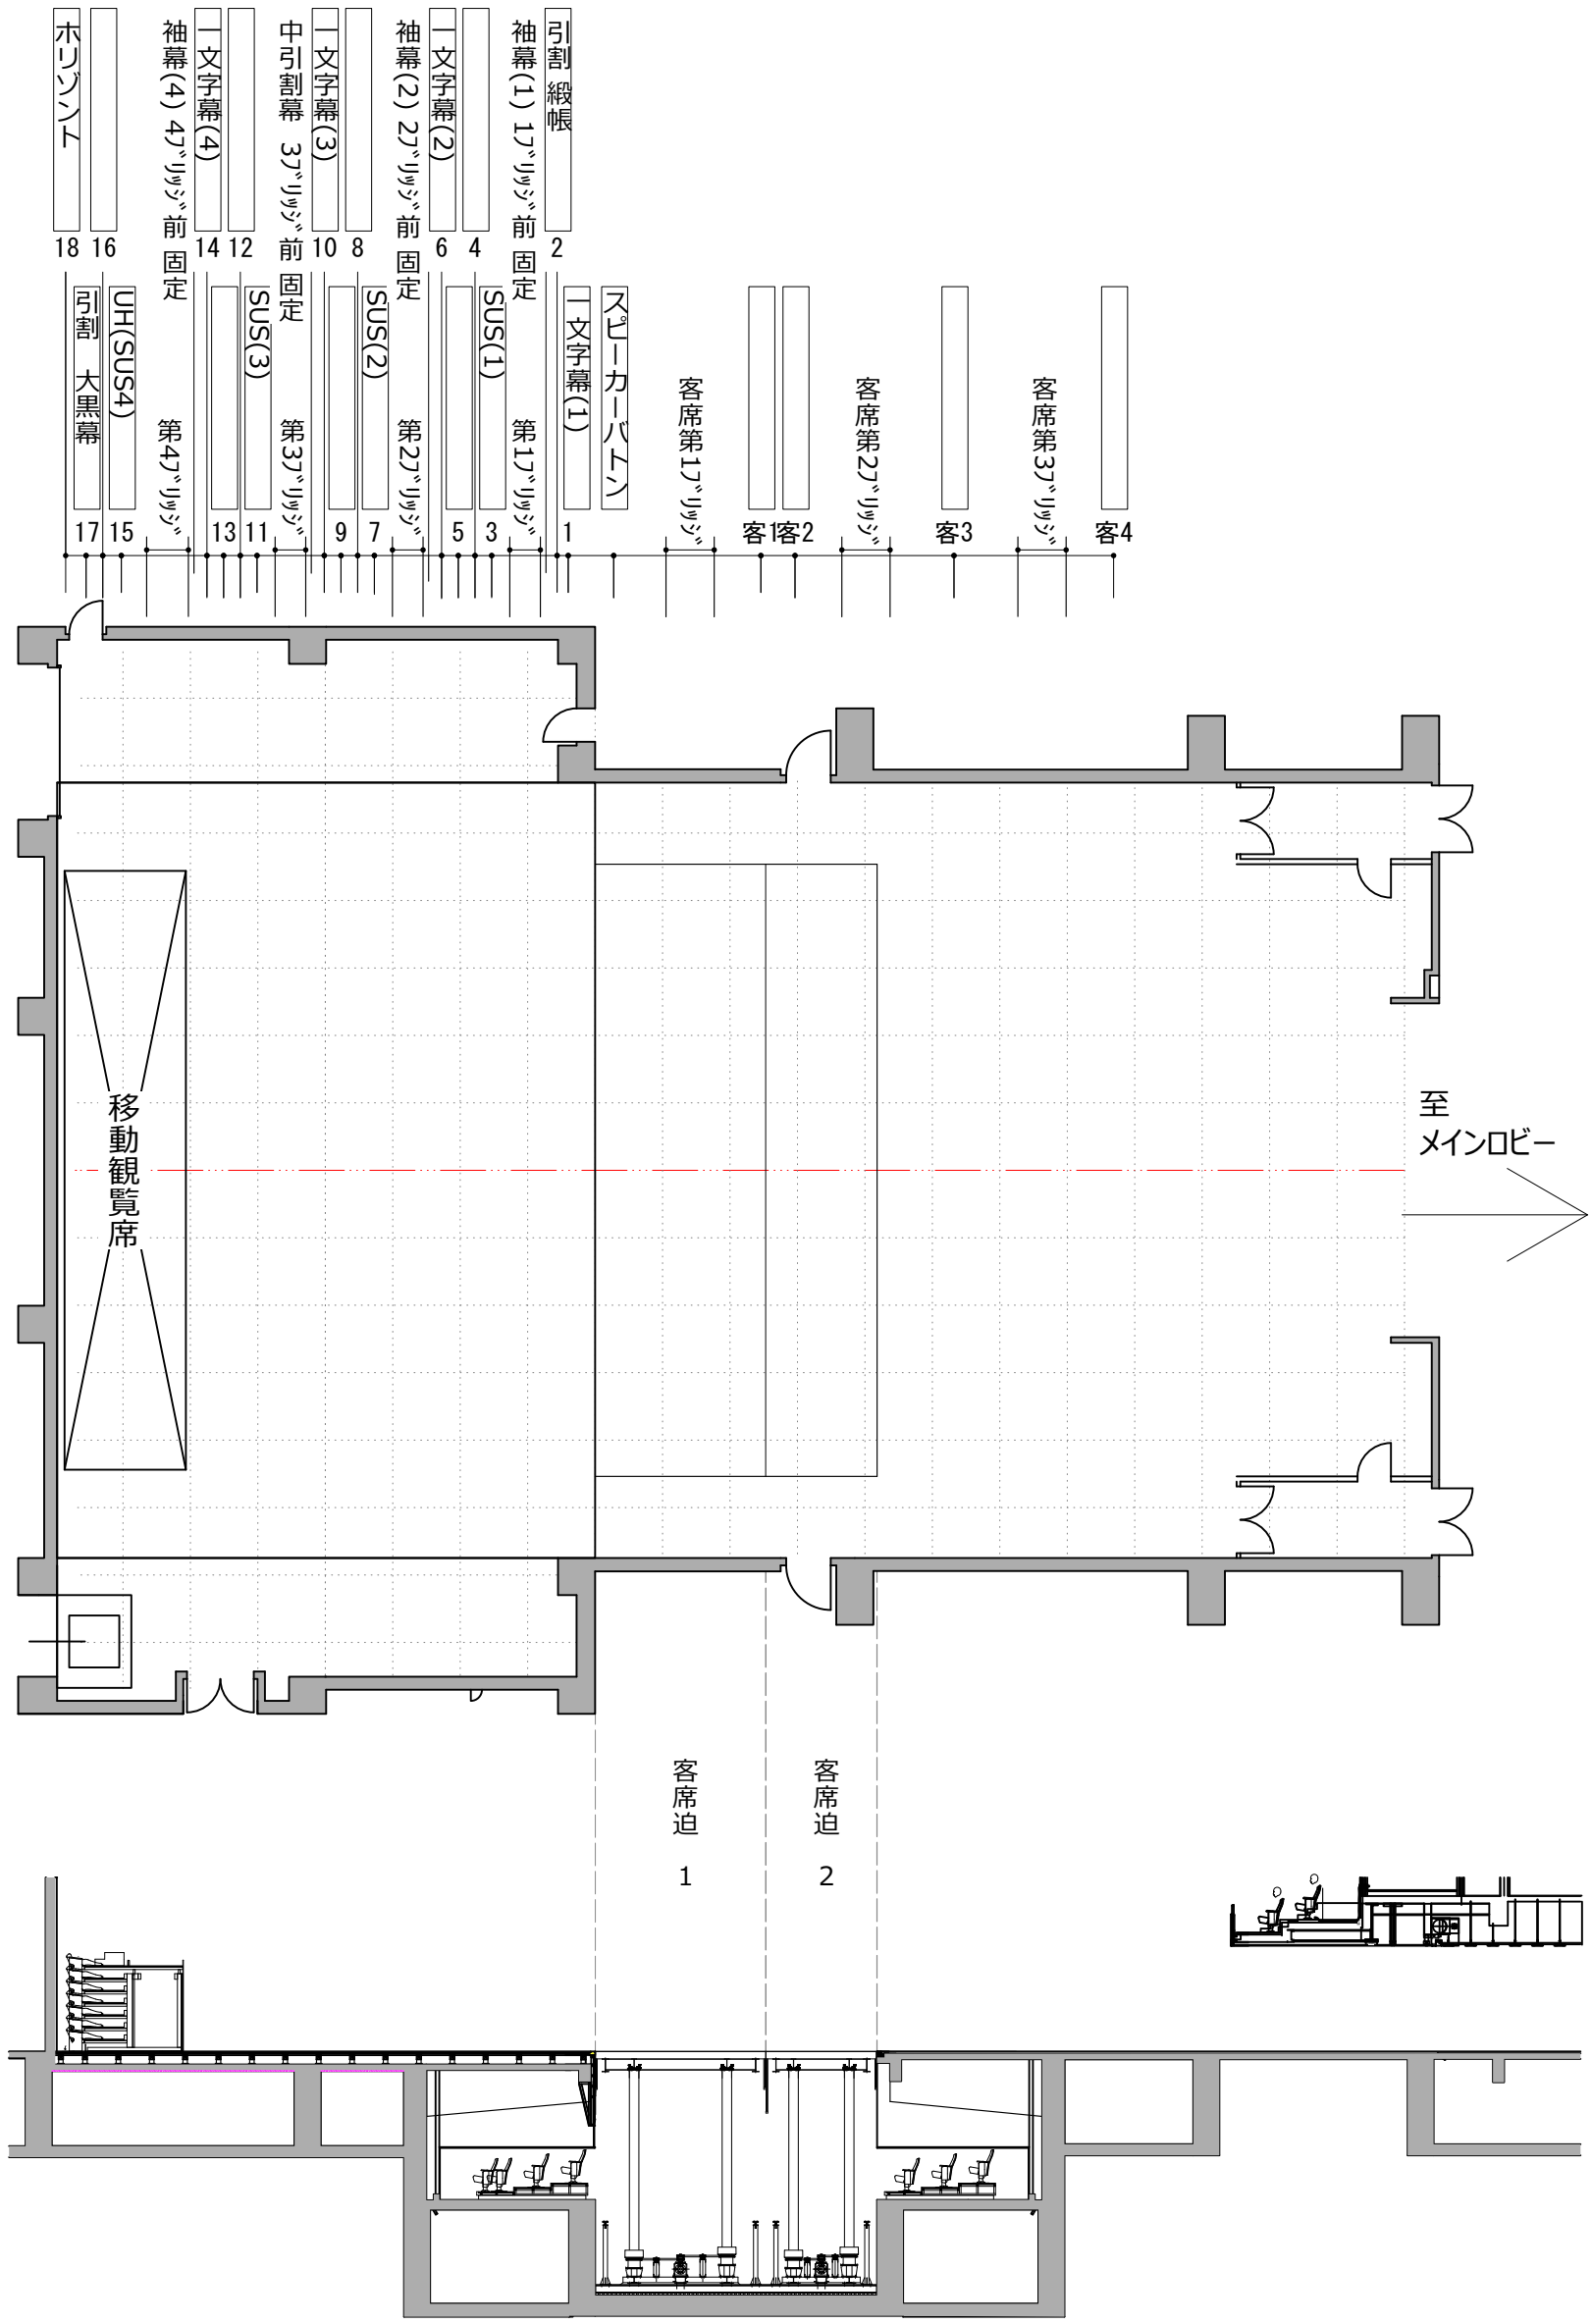

舞台平面図　中ホール　S=1：200

本花道　L字
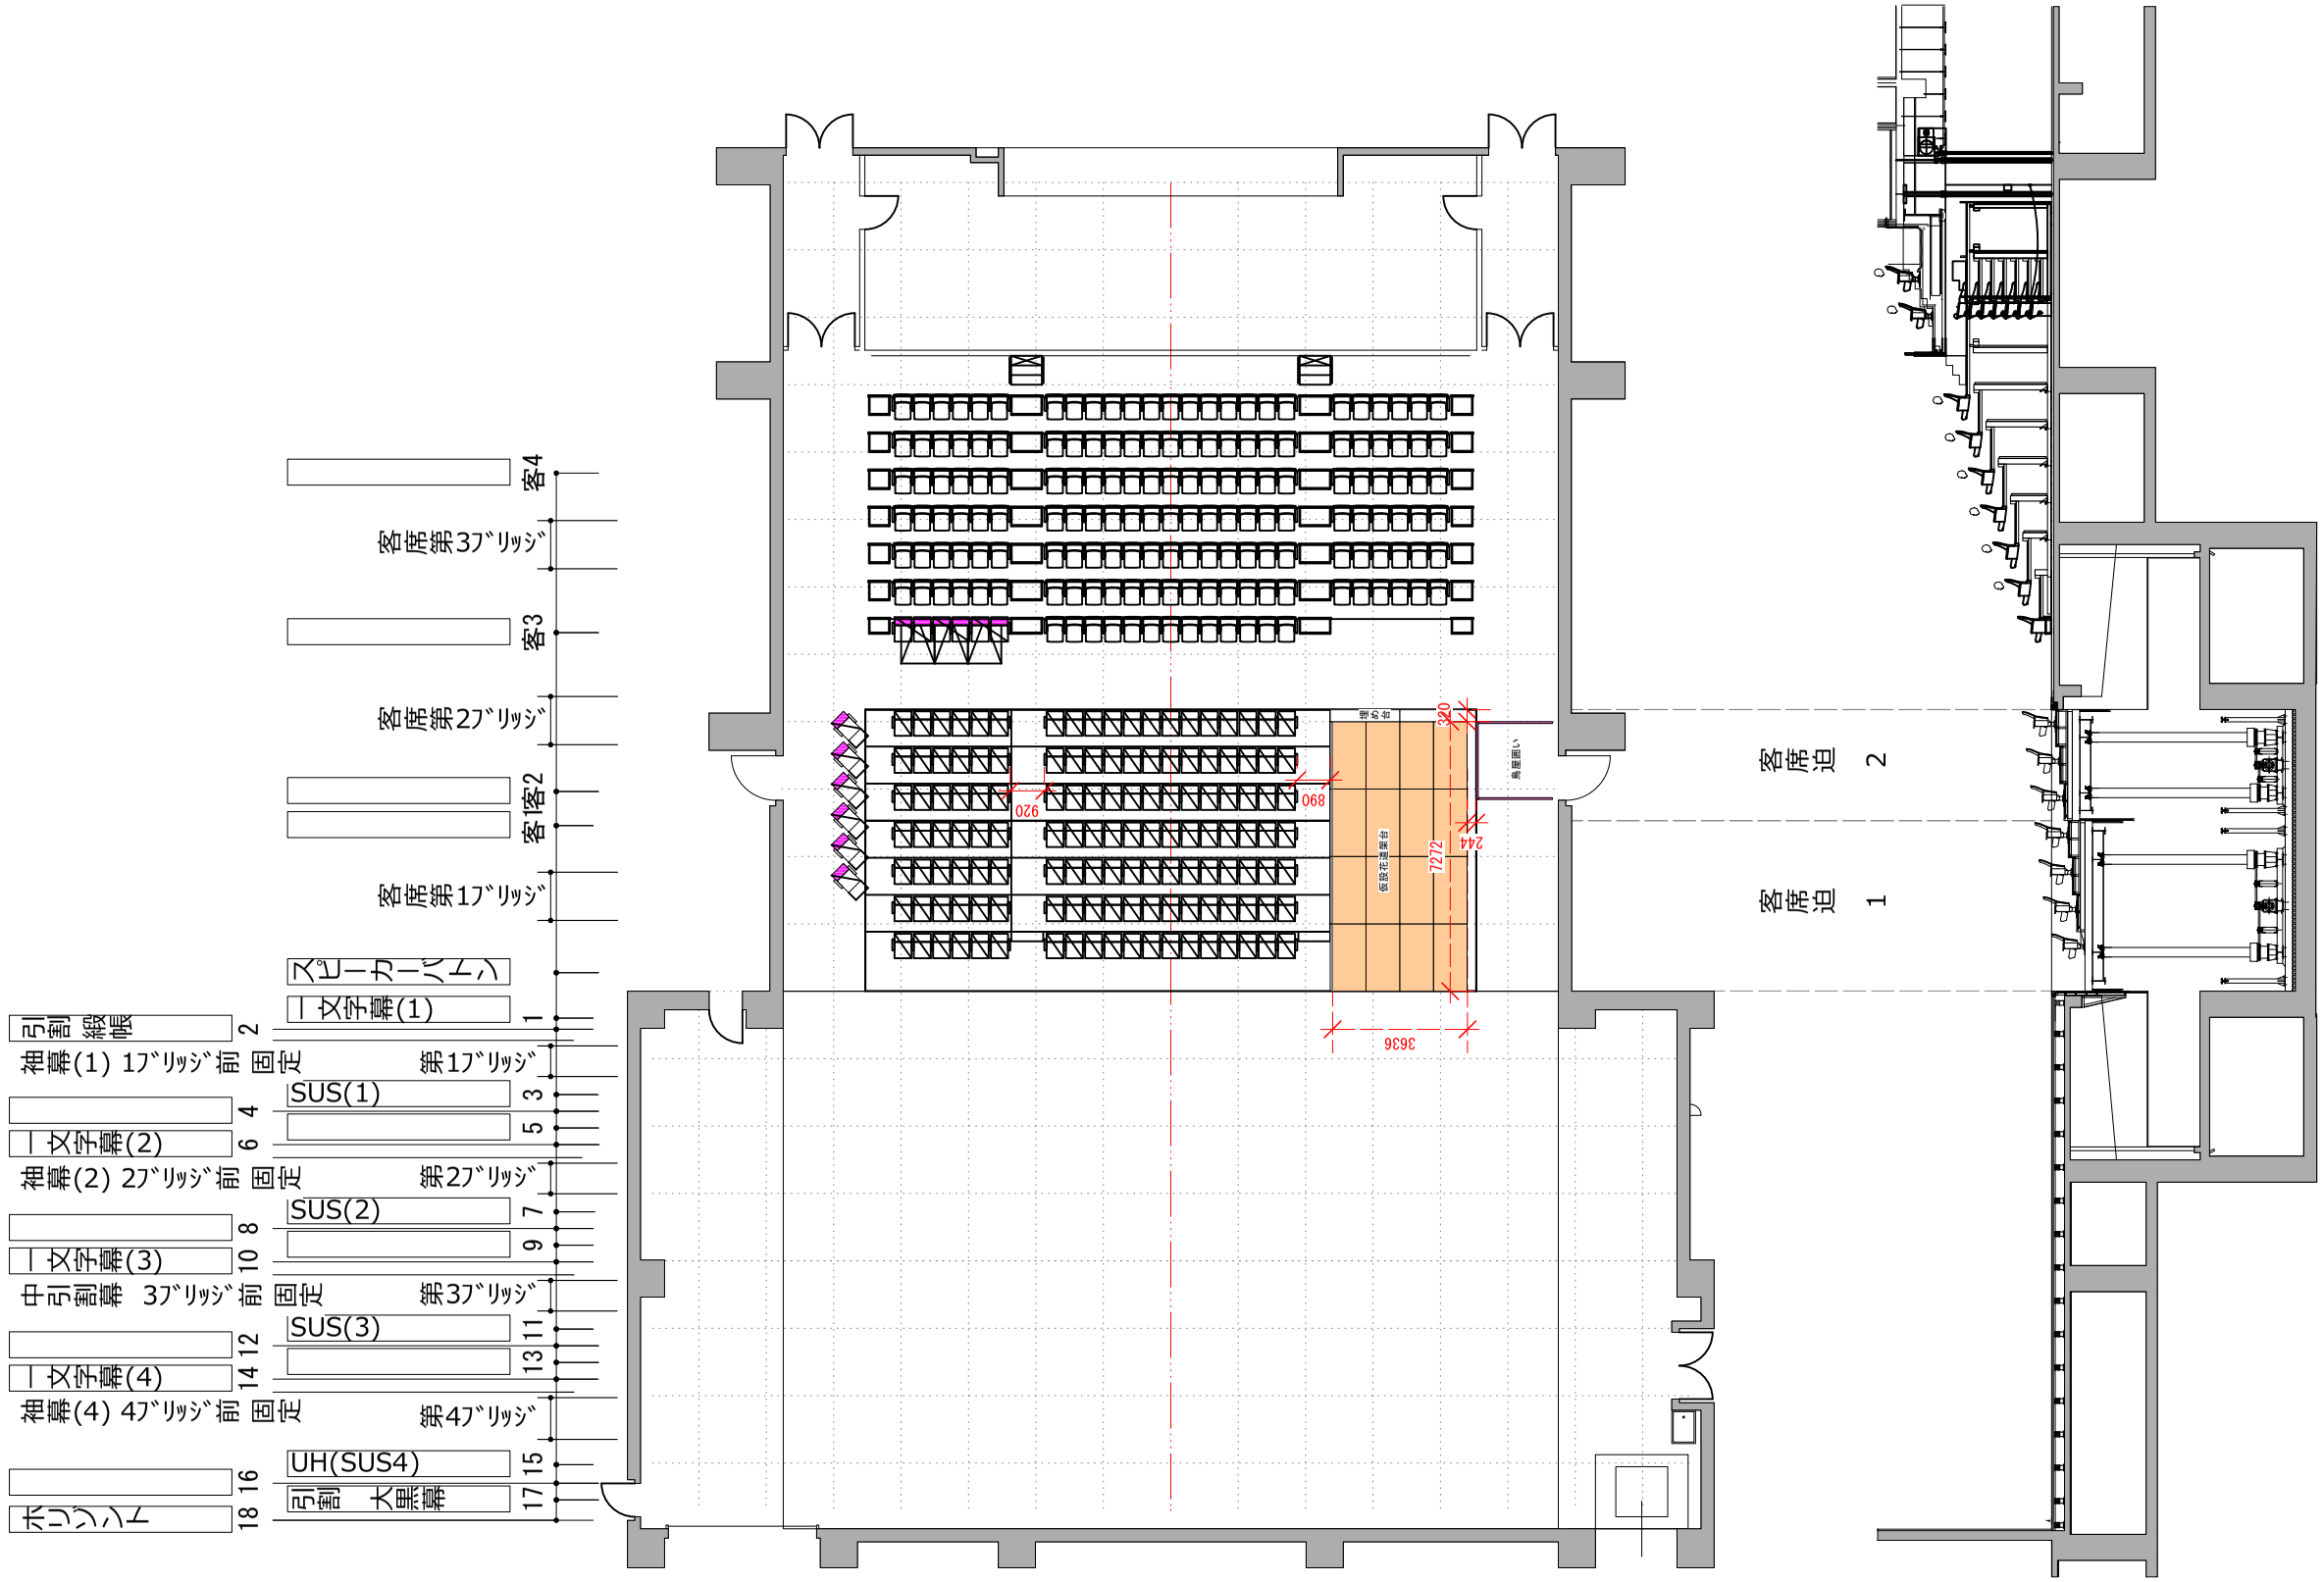
AUBADE　HALL　富山市芸術文化ホール