


富山駅南北線


中ホール 搬入口 S=1:200

AUBADE HALL 富山市芸術文化ホール

オーバード・ホール  
大ホール

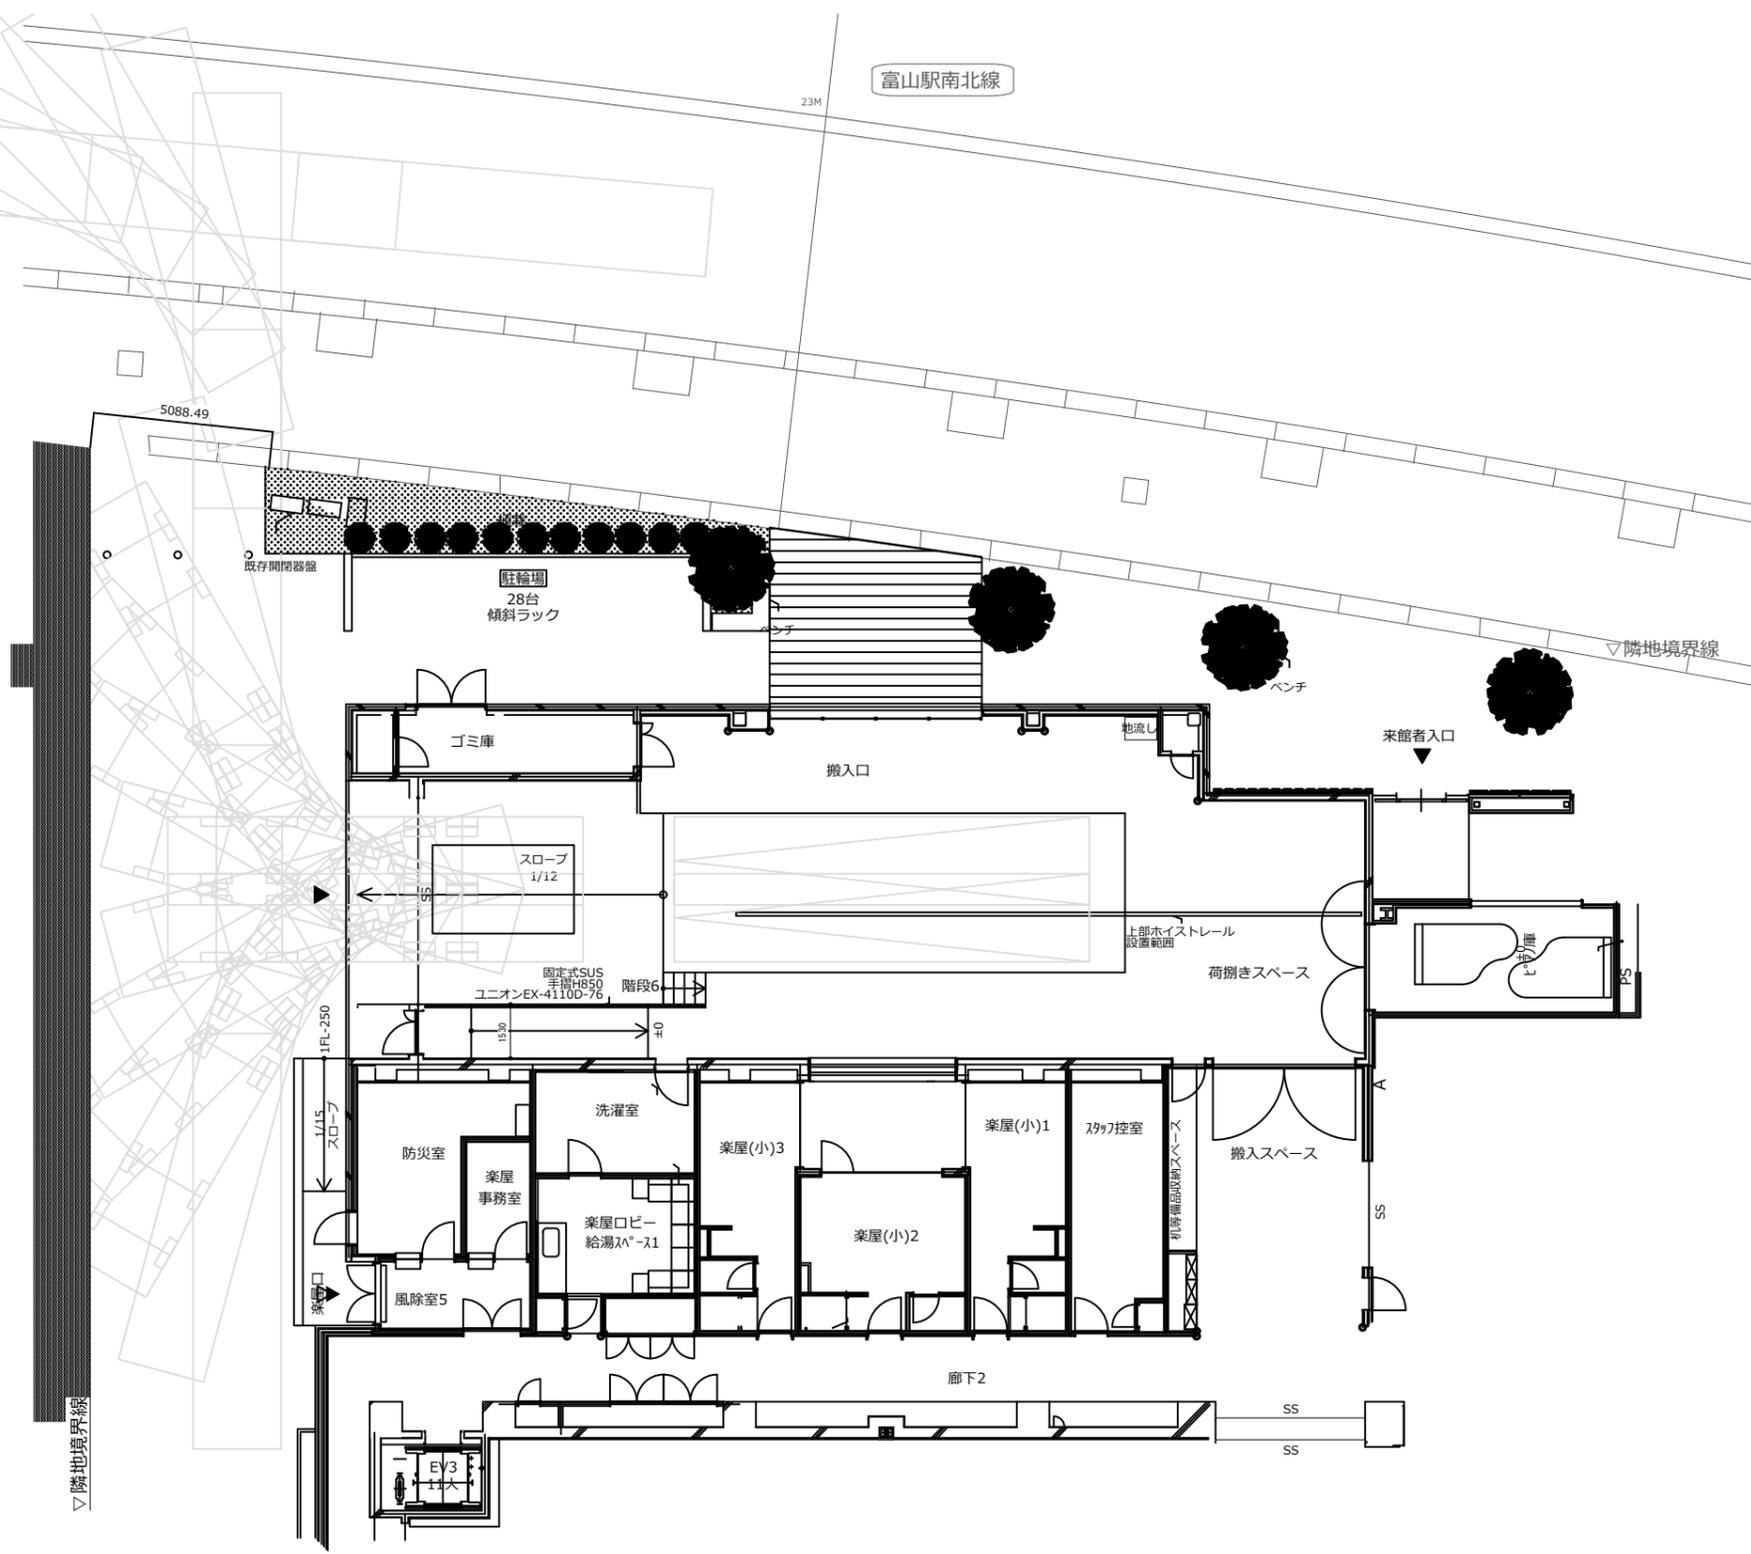

<平面図>

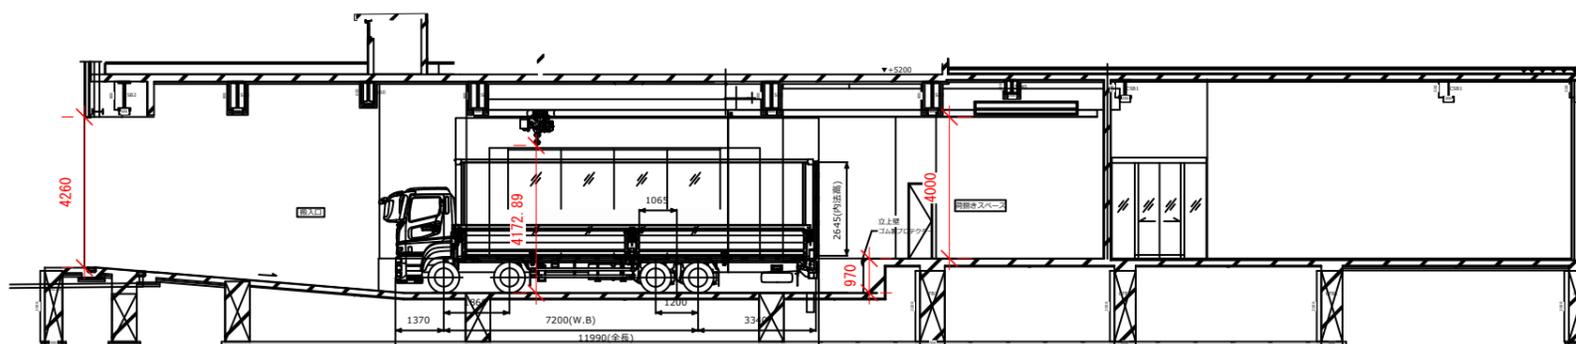

<矩計図>