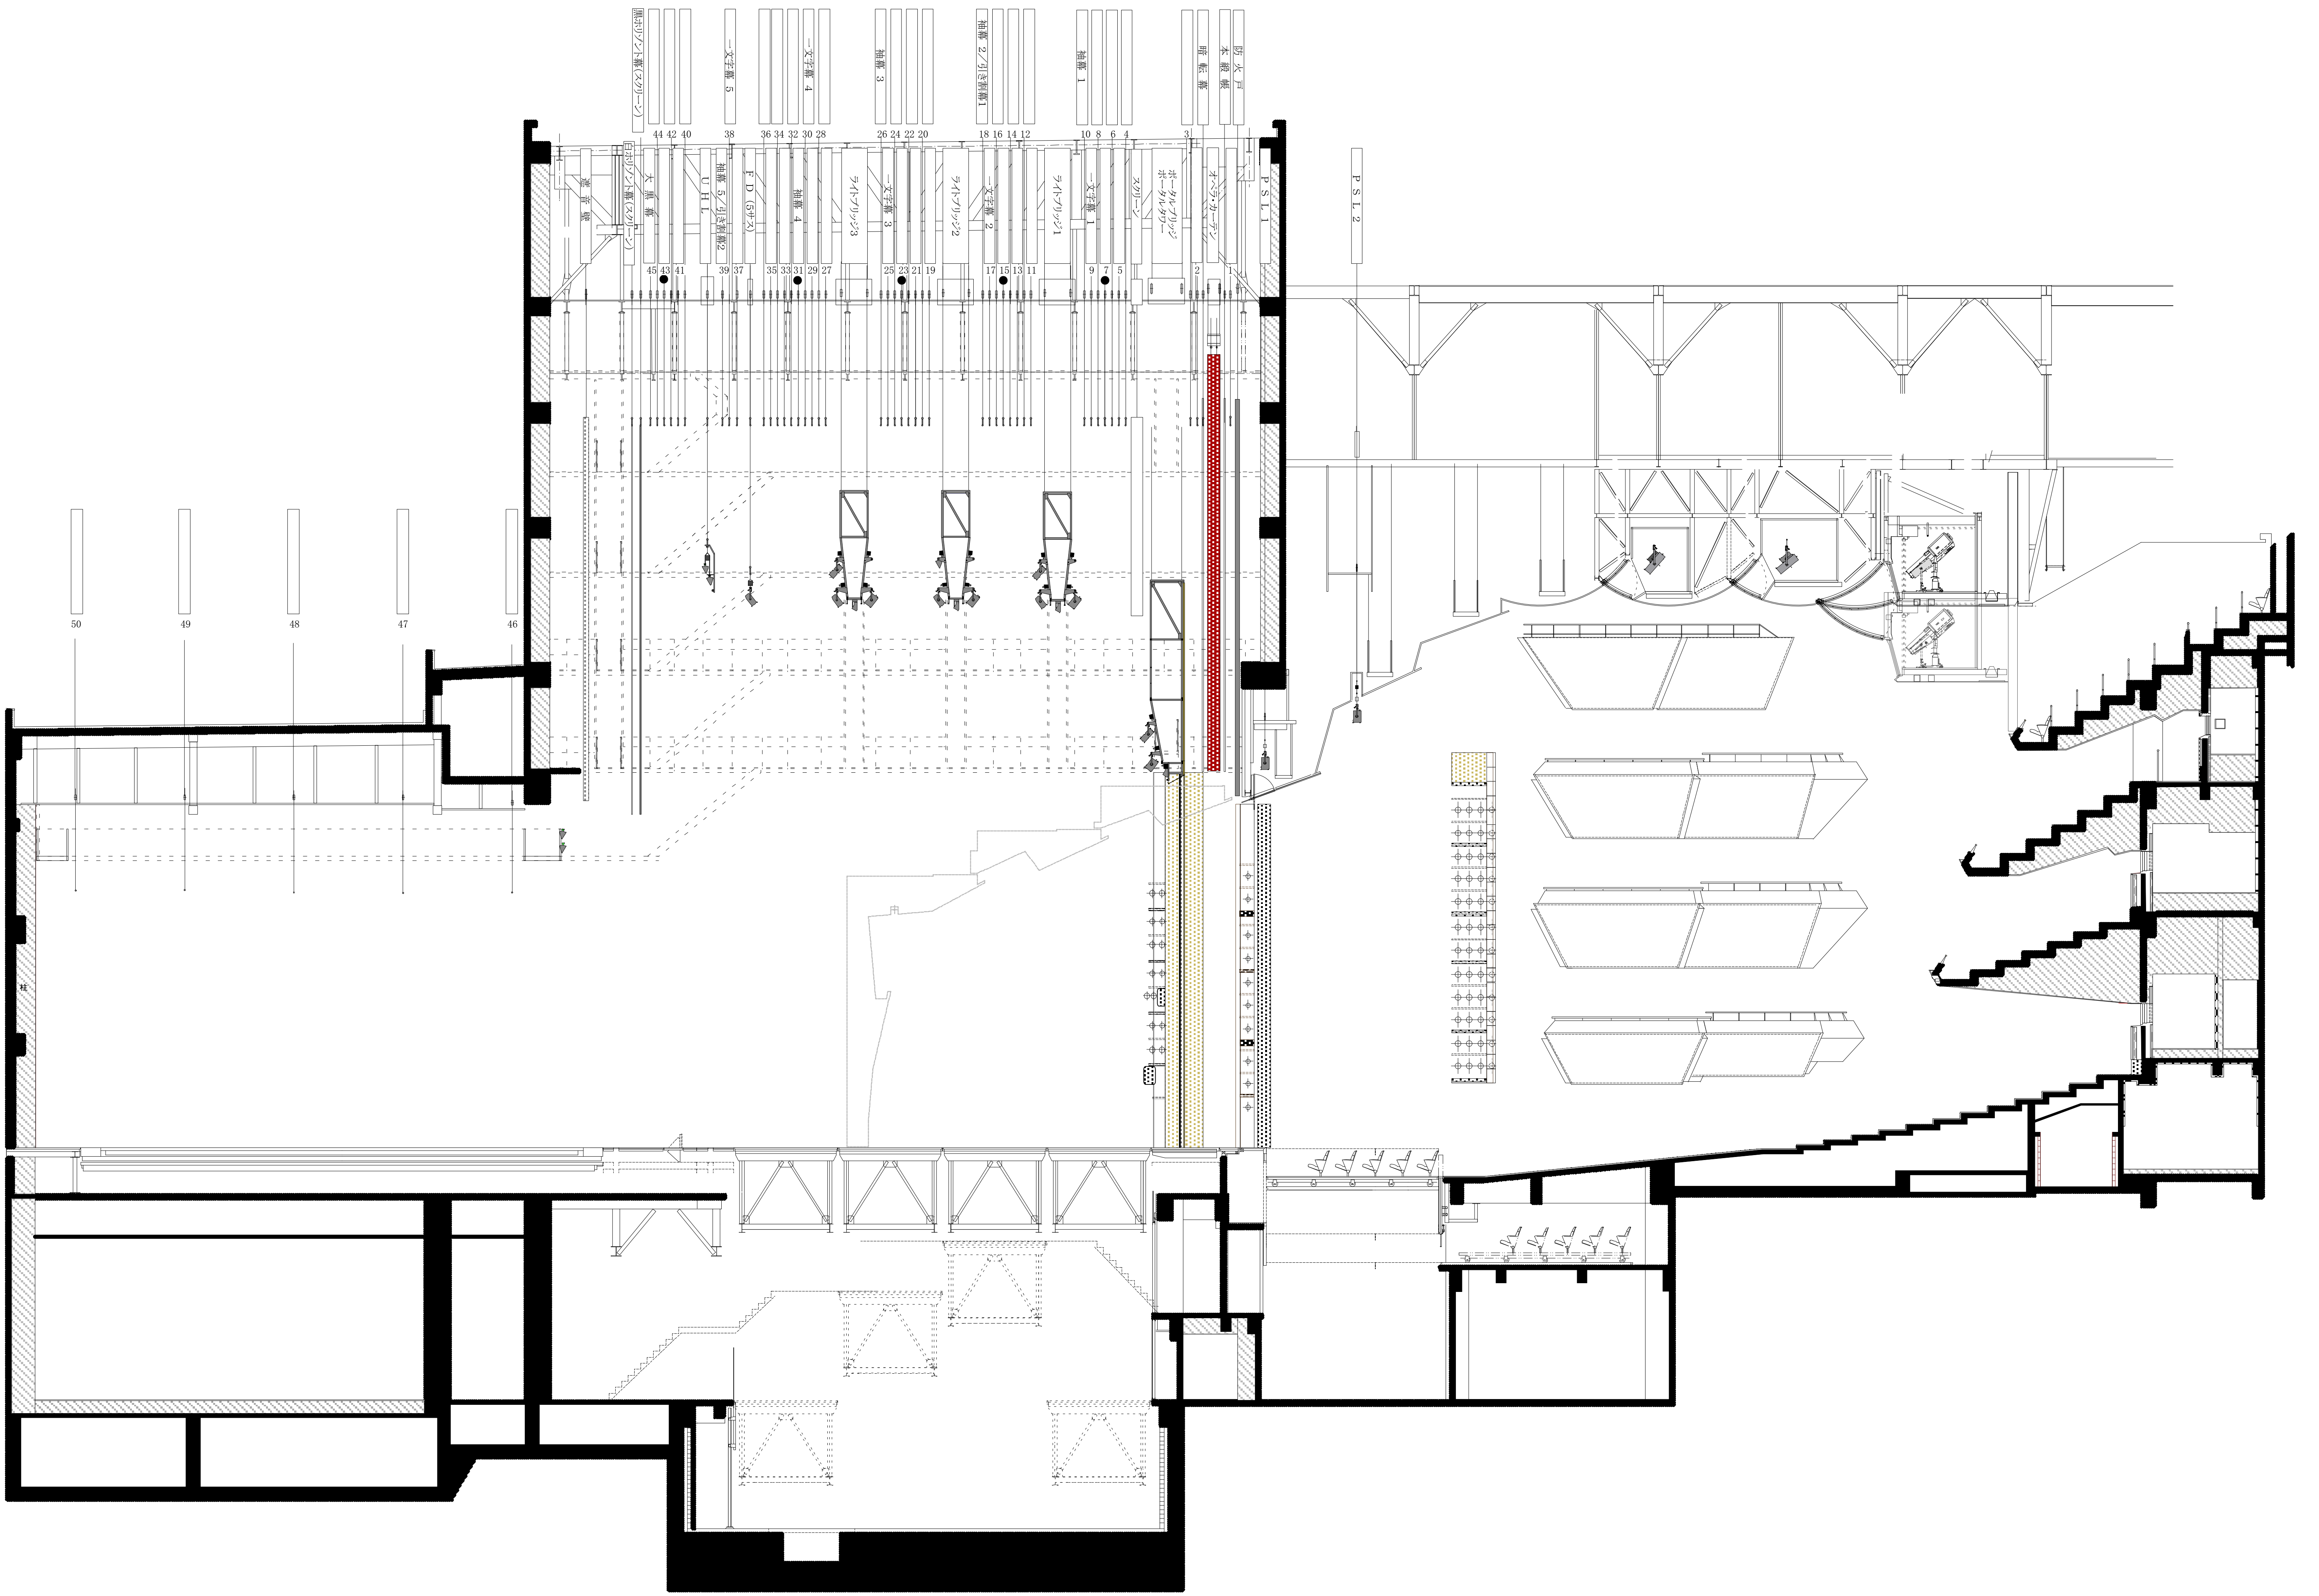
黒ホリゾント幕(スクリーン)
一文字幕 5
一文字幕 4
袖幕 3
袖幕 2／引き割幕1
袖幕 1
暗転幕
本緞帳
防火戸
44 42 40
38
36 34 32 30 28
26 24 22 20
18 16 14 12
10 8 6 4
3
遮音壁
白ホリゾント幕(スクリーン)
大黒幕
UHL
袖幕 5／引き割幕2
FD (5サス)
袖幕 4
ライトブリッジ3
一文字幕 3
ライトブリッジ2
一文字幕 2
ライトブリッジ1
一文字幕 1
スクリーン
ポータルブリッジ
ポータルタワー
オペラ・カーテン
PSL1
PSL2
45 43 41
39 37
35 33 31 29 27
25 23 21 19
17 15 13 11
9 7 5
2
1
50
49
48
47
46
柱